

ELEKTROSCHEMA

Projektbeschreibung: Musterschema
INNOXEL

Objekt: INNOXEL In 04 LC

Kunde: ZidaTech AG
Fabrikstrasse 9
4614 Hägendorf

Auftrags-Nummer:


Schema-Nummer:

INNOXEL

Smart Living by ZidaTech

Fabrikstrasse 9
CH-4616 Hägendorf www.innoxel.ch
Tel: 062 209 60 30 support@innoxel.ch

Index	Datum	Name	Erstellt
			O:Gissler
			Datum 30.1.2019
			Geprüft
			Blatt 1
			Druck 18.01.2024
			10:12

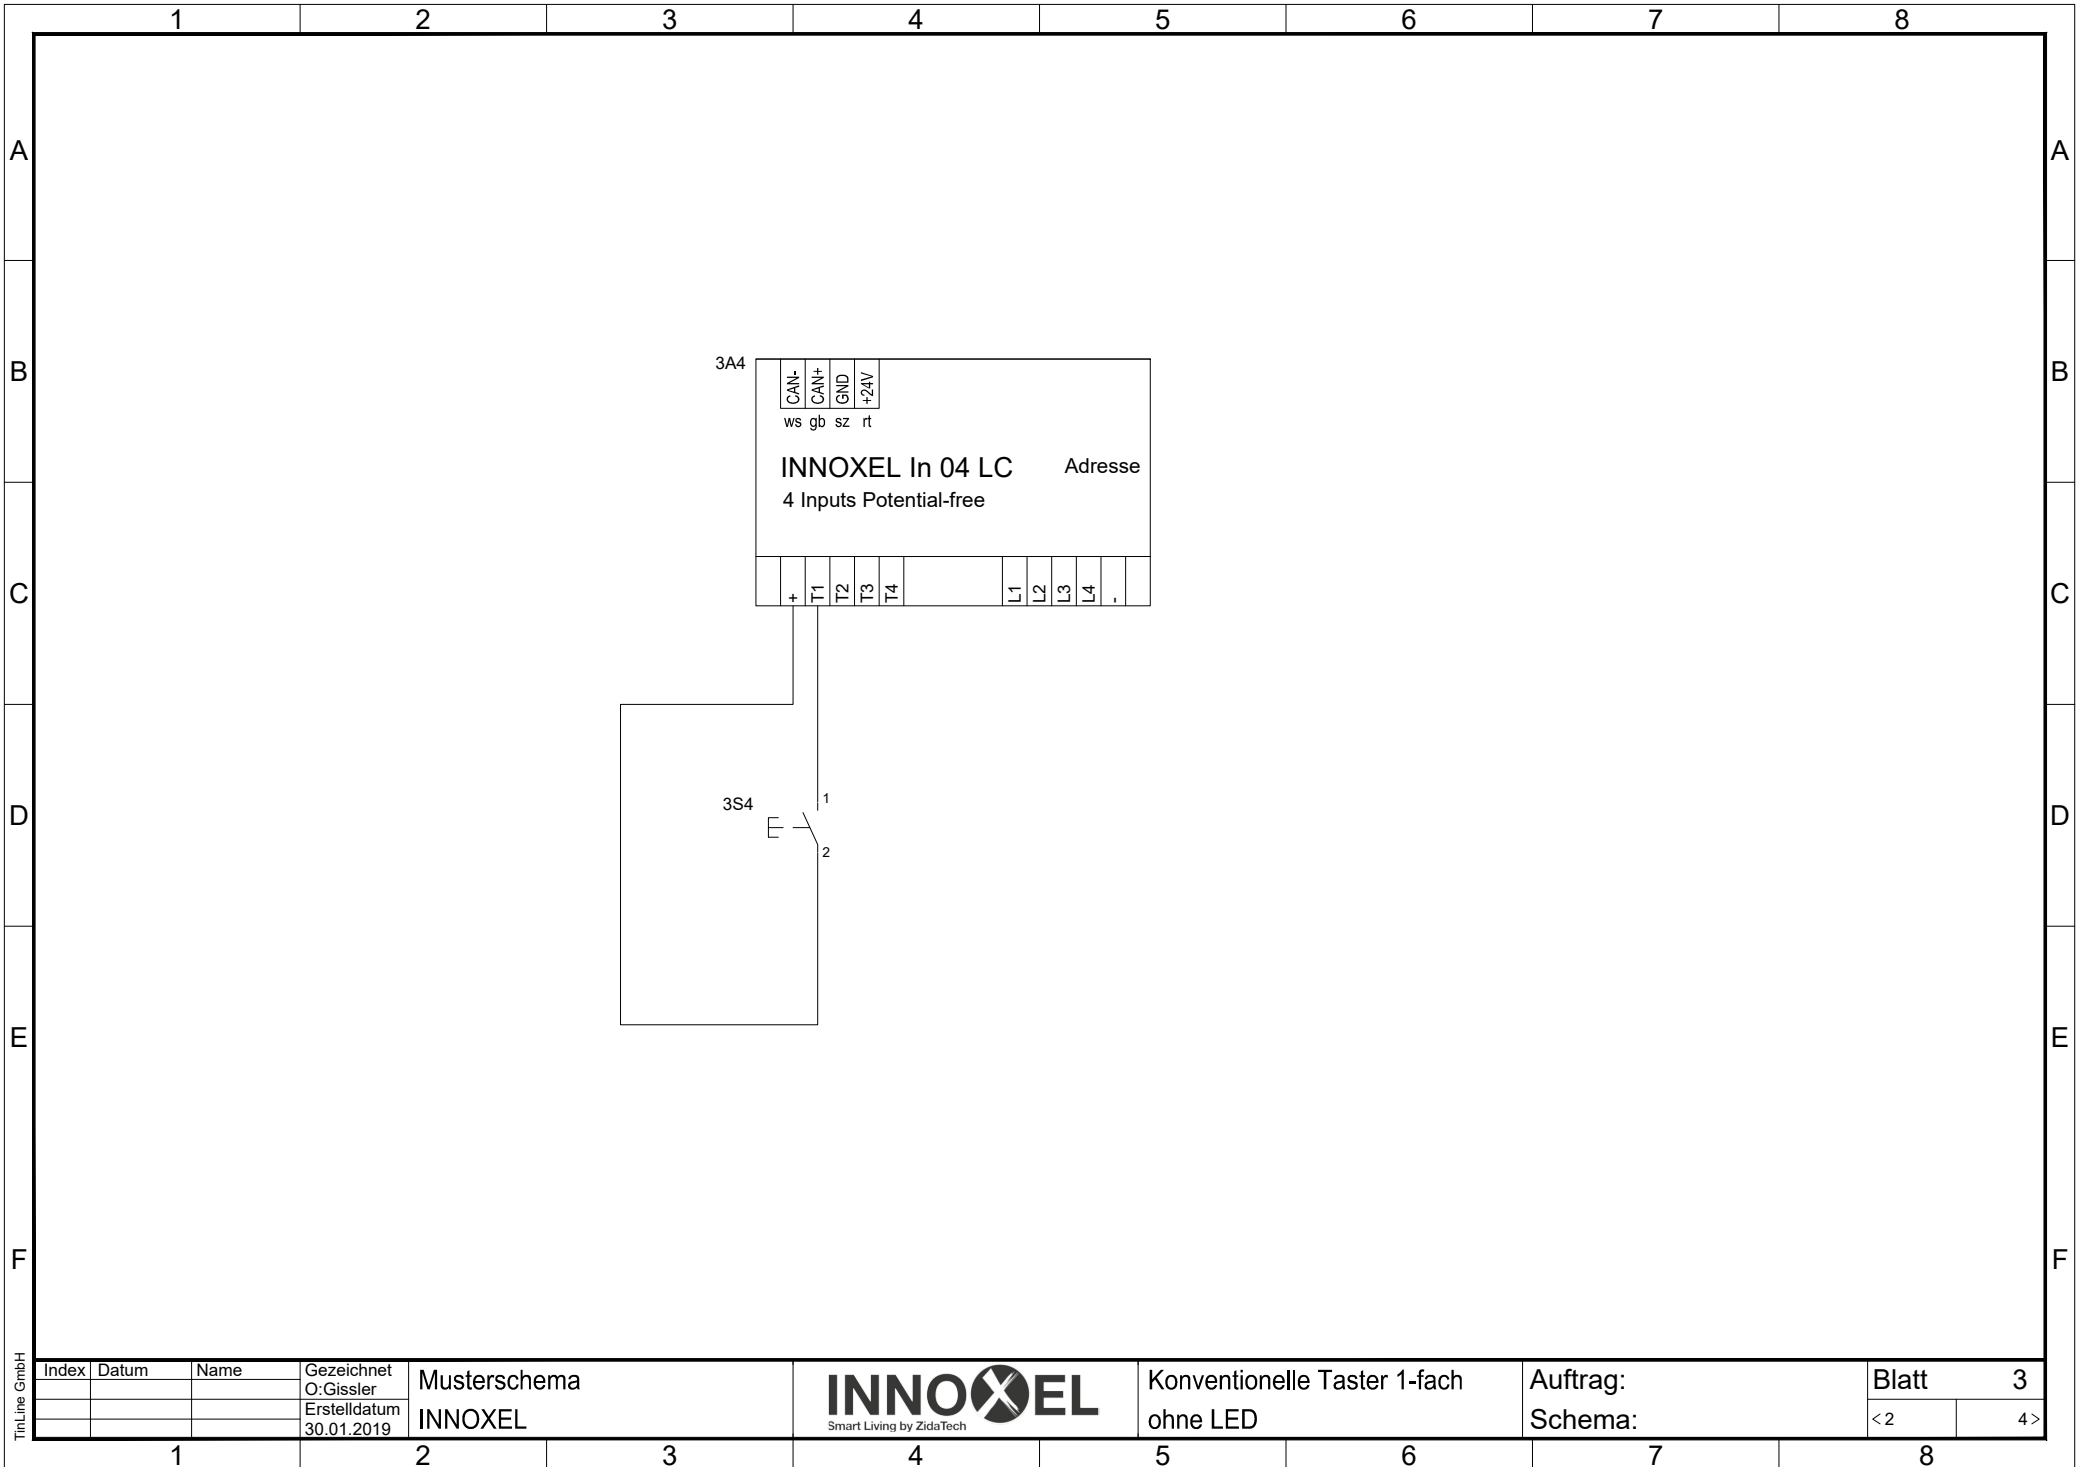


Index	Datum	Name	Gezeichnet
			O. Gissler
			Erstelldatum
			30.01.2019

Musterschema
INNOXEL



Konventionelle Taster 1-fach
ohne LED

Auftrag:
Schema:

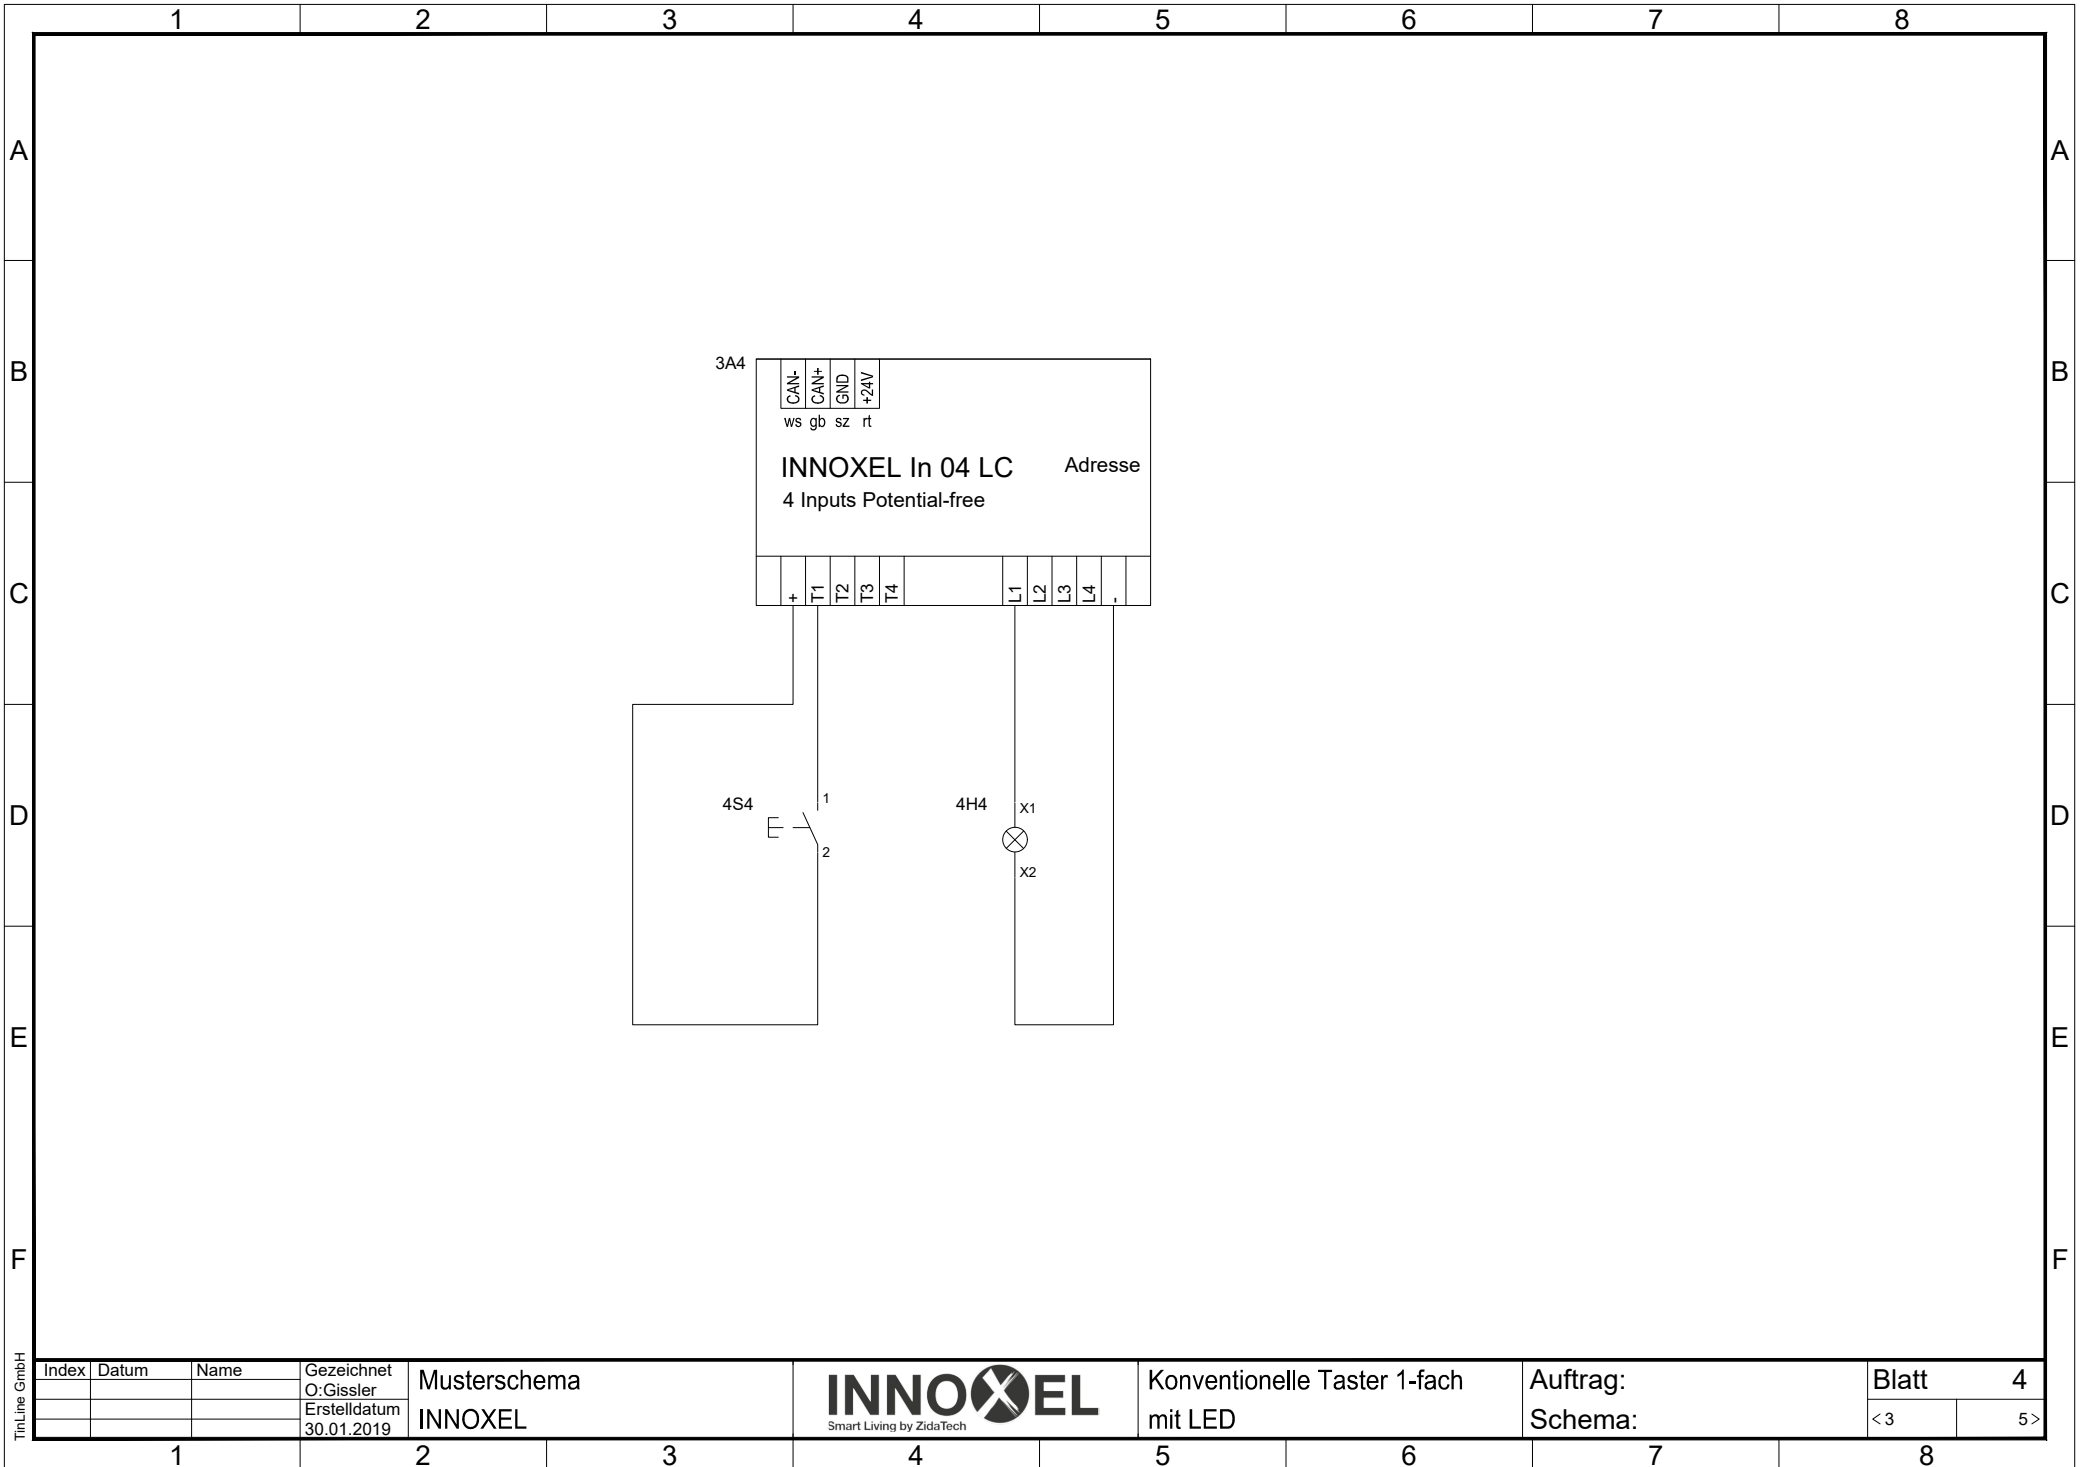


Index	Datum	Name	Gezeichnet
			O.Gissler
			Erstelldatum
			30.01.2019


Musterschema
INNOXEL




Konventionelle Taster 1-fach
mit LED

Auftrag:
Schema:

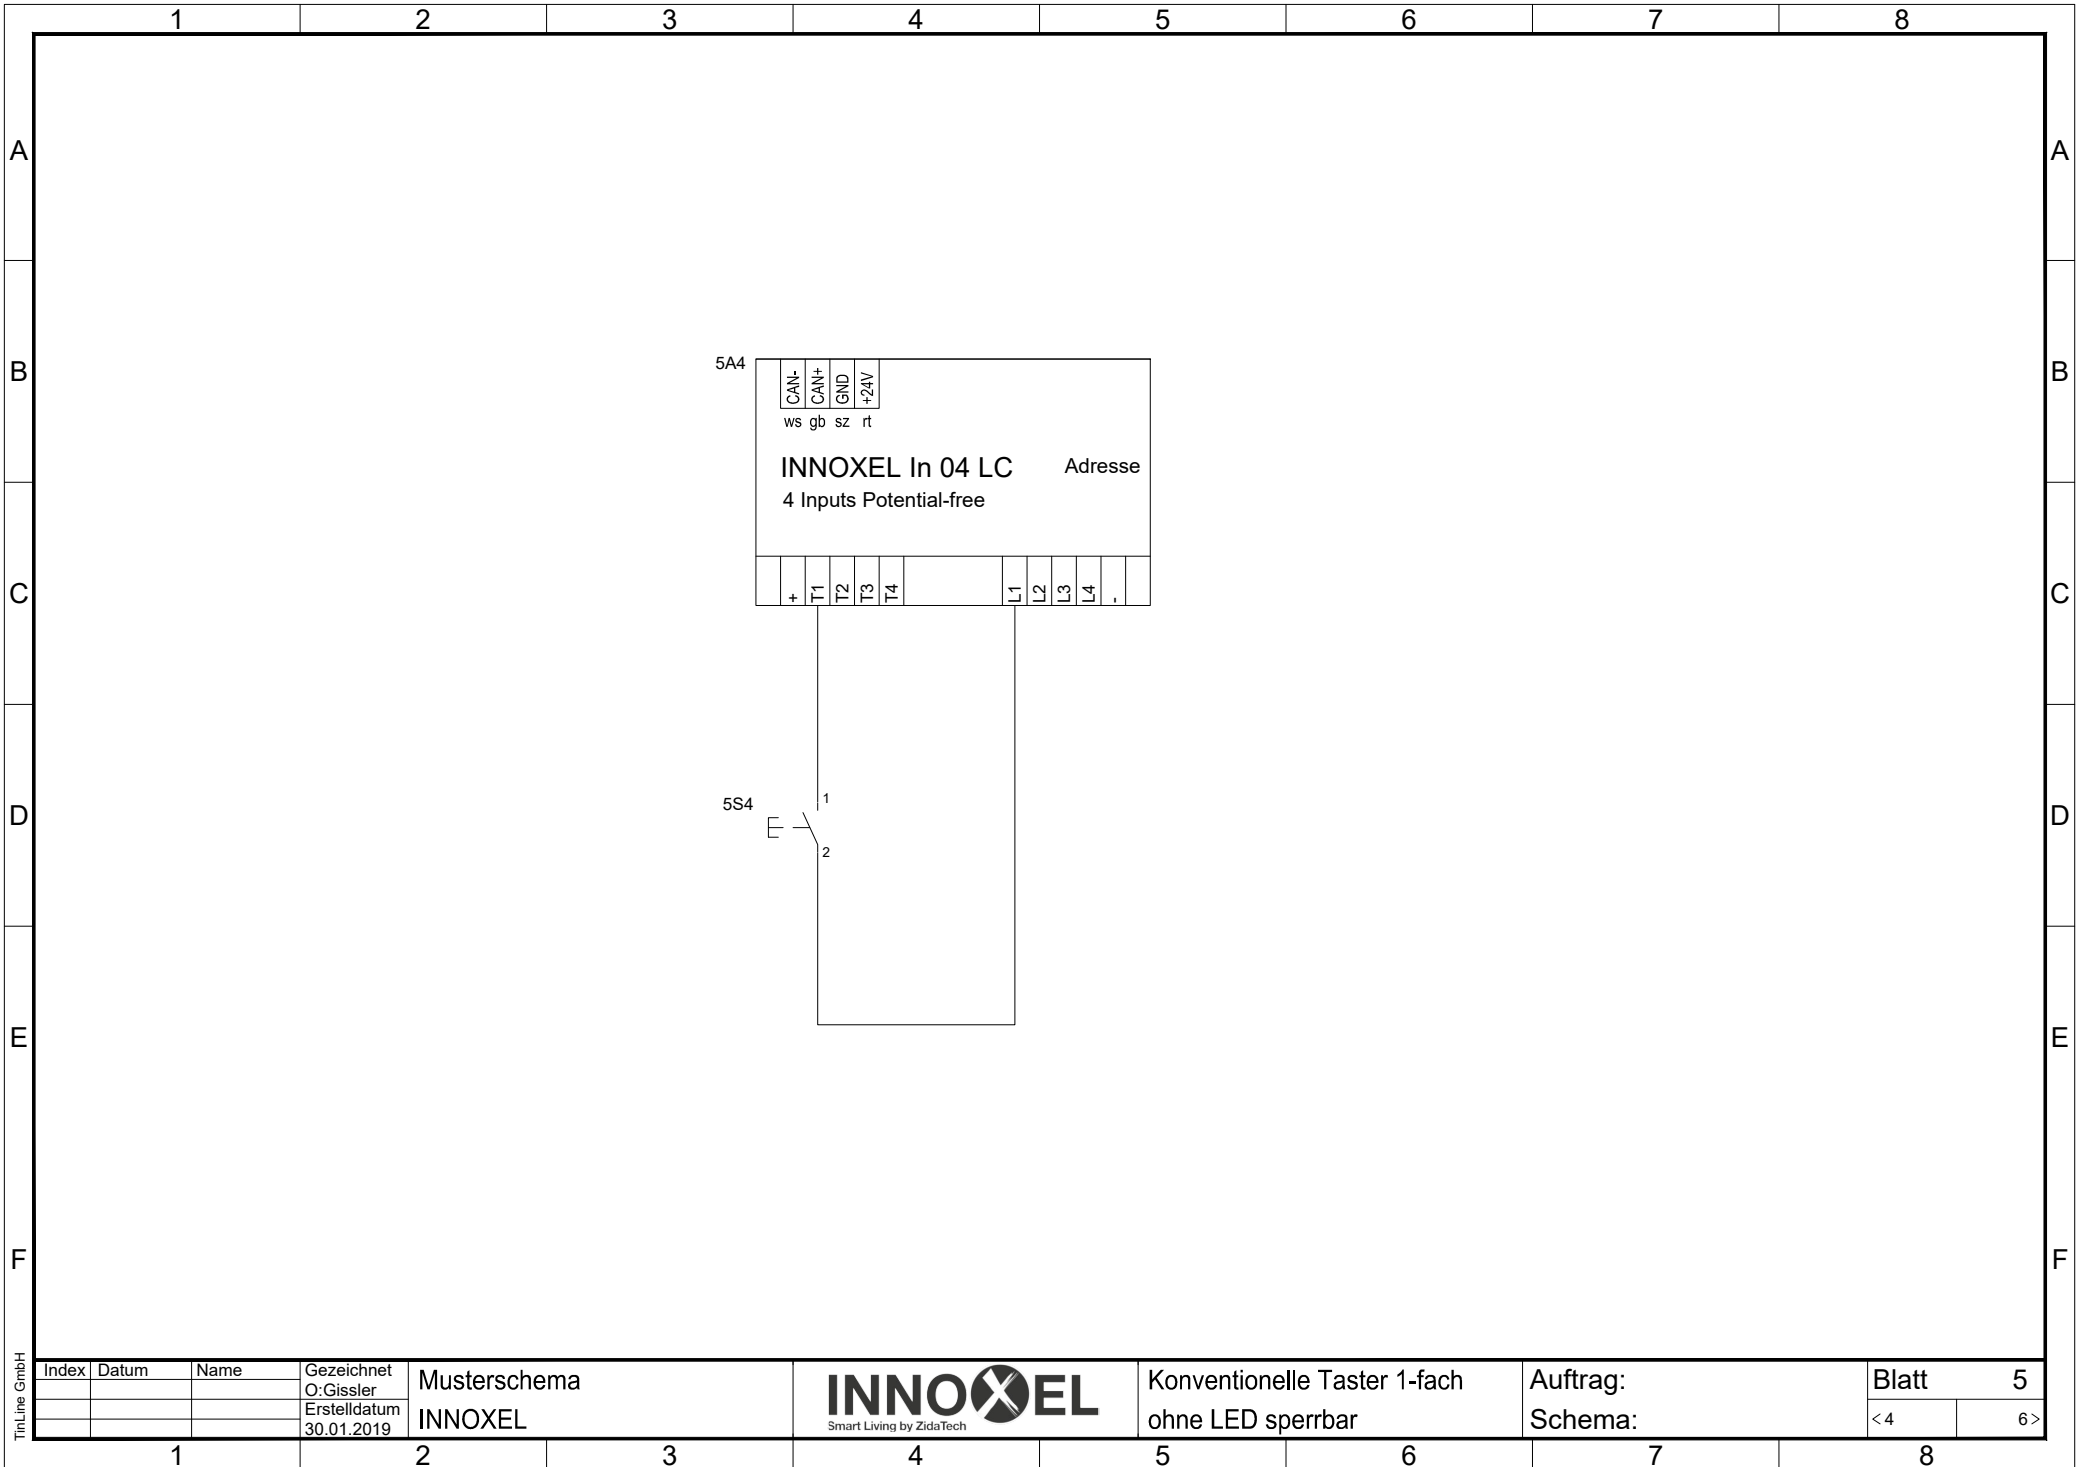

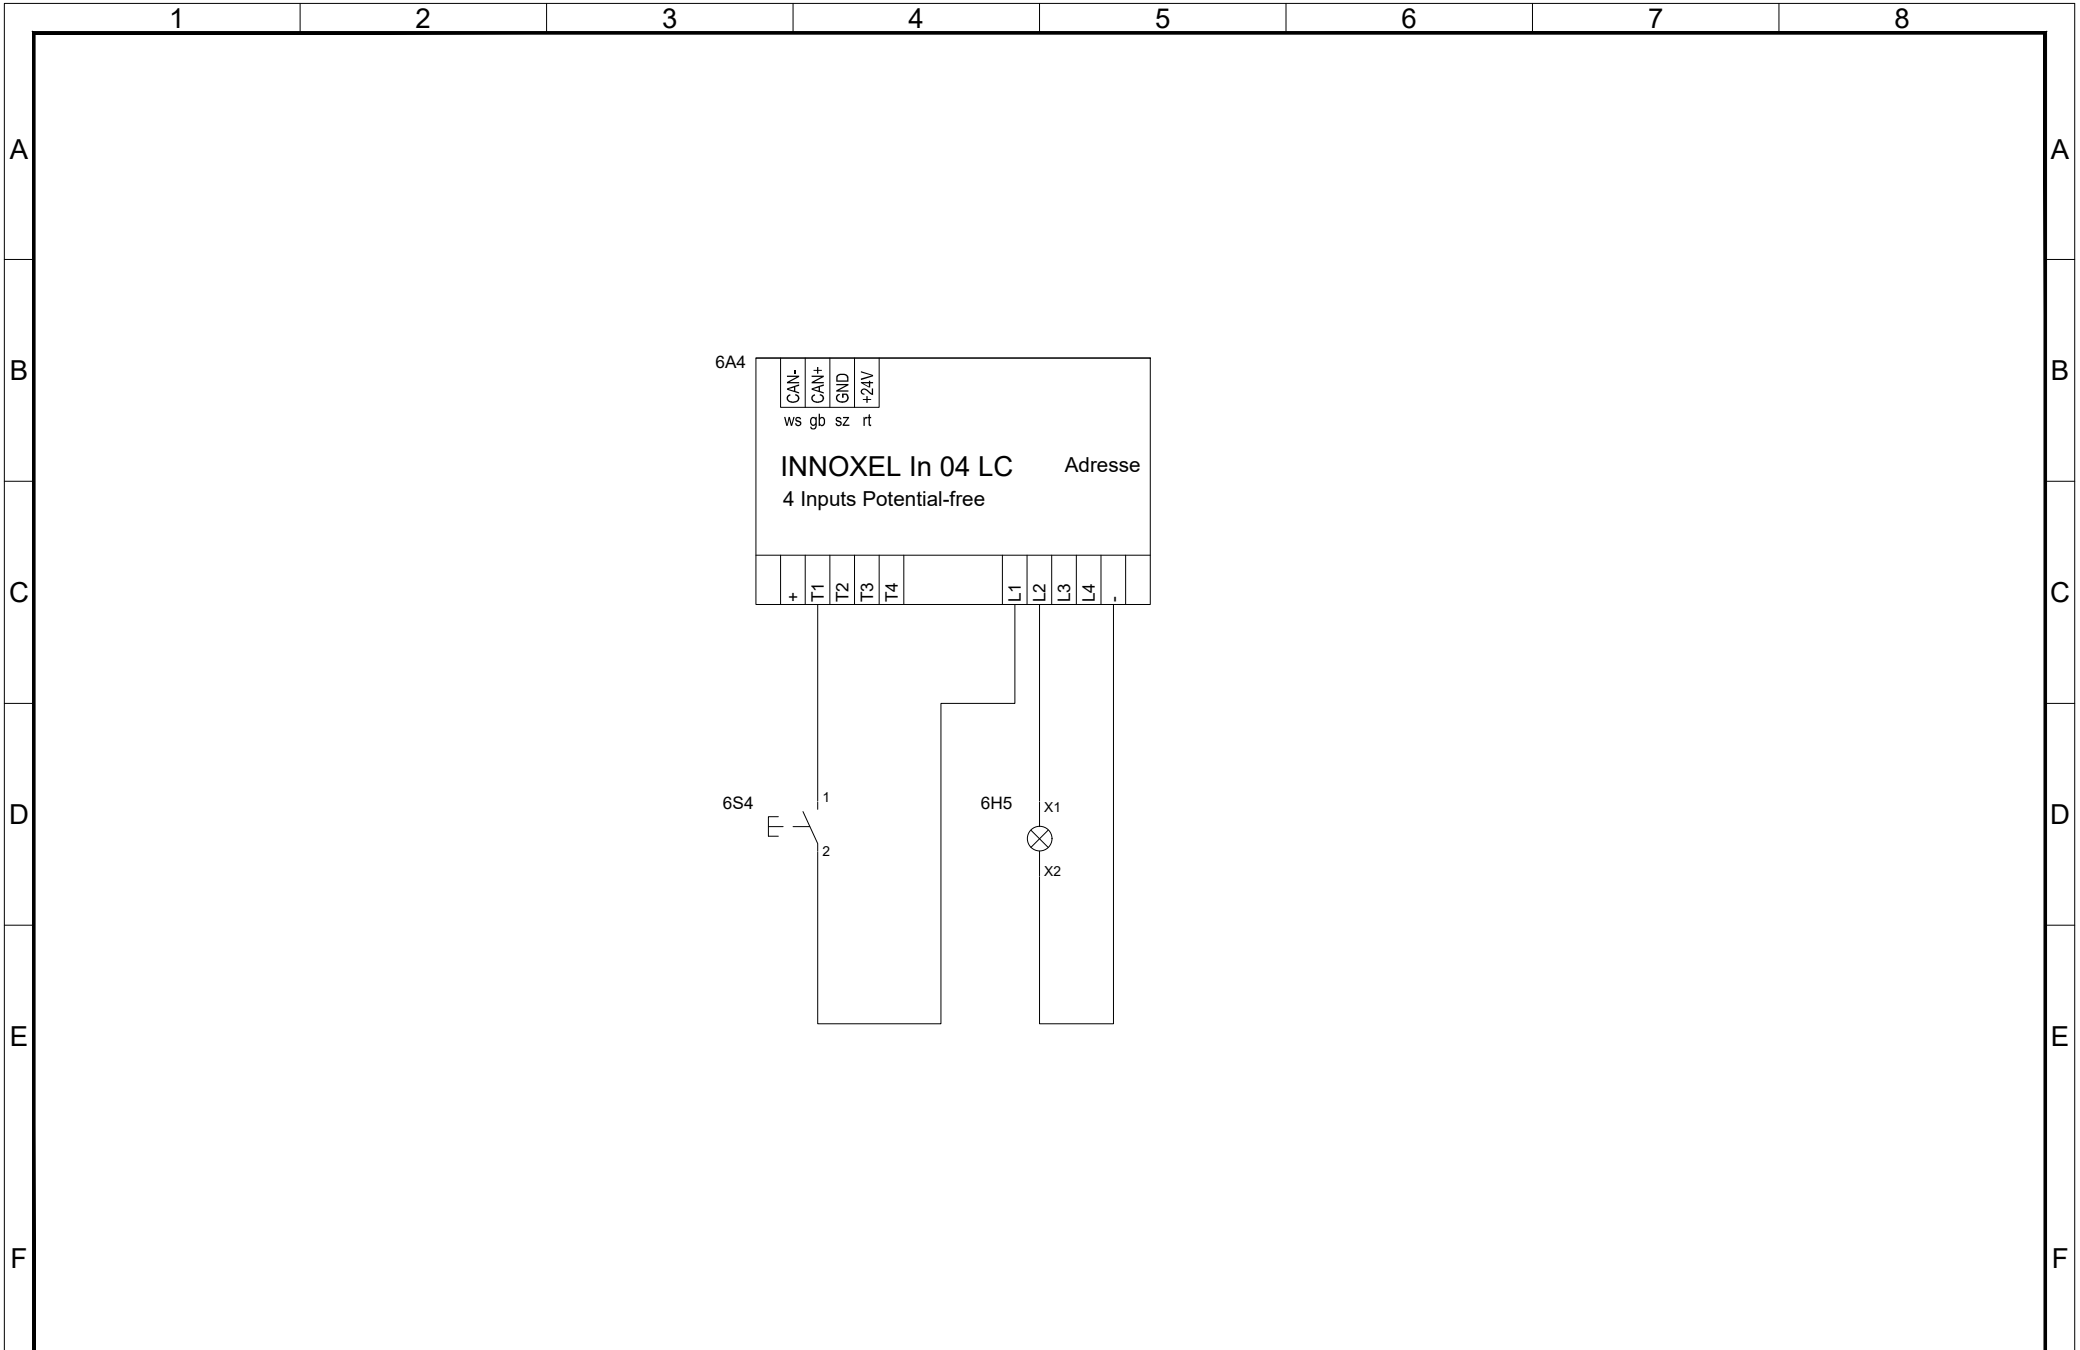

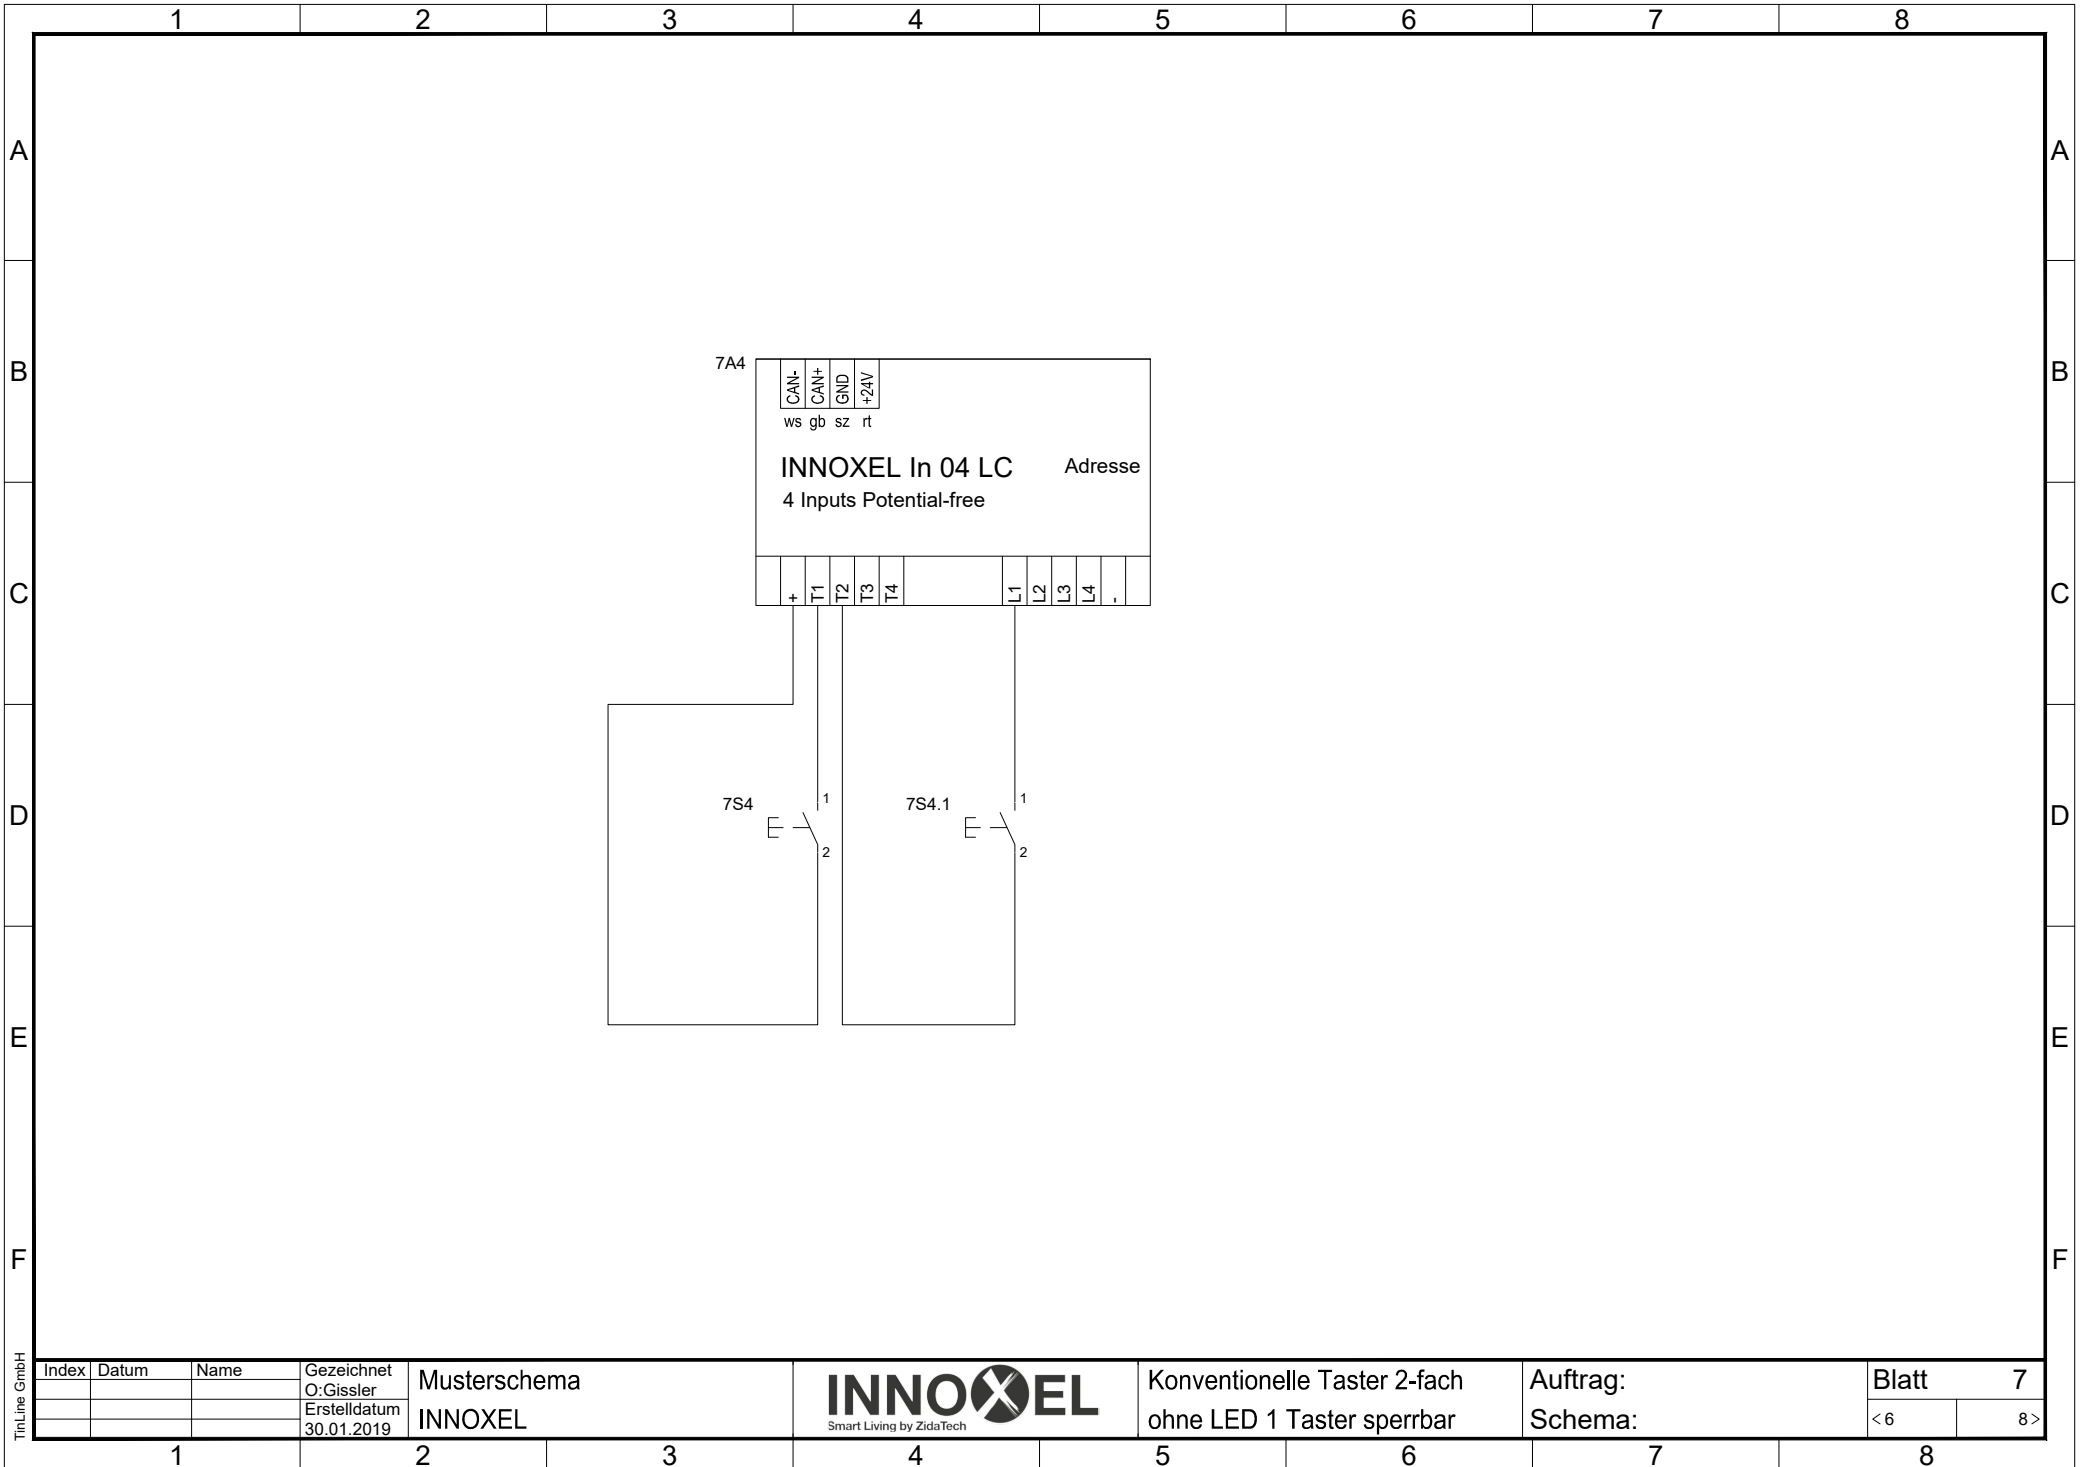

TitiLine GmbH


Index	Datum	Name	Gezeichnet O.Gissler
			Erstelldatum 30.01.2019

Musterschema
INNOXEL



Konventionelle Taster 2-fach
ohne LED 1 Taster sperrbar

Auftrag:
Schema:

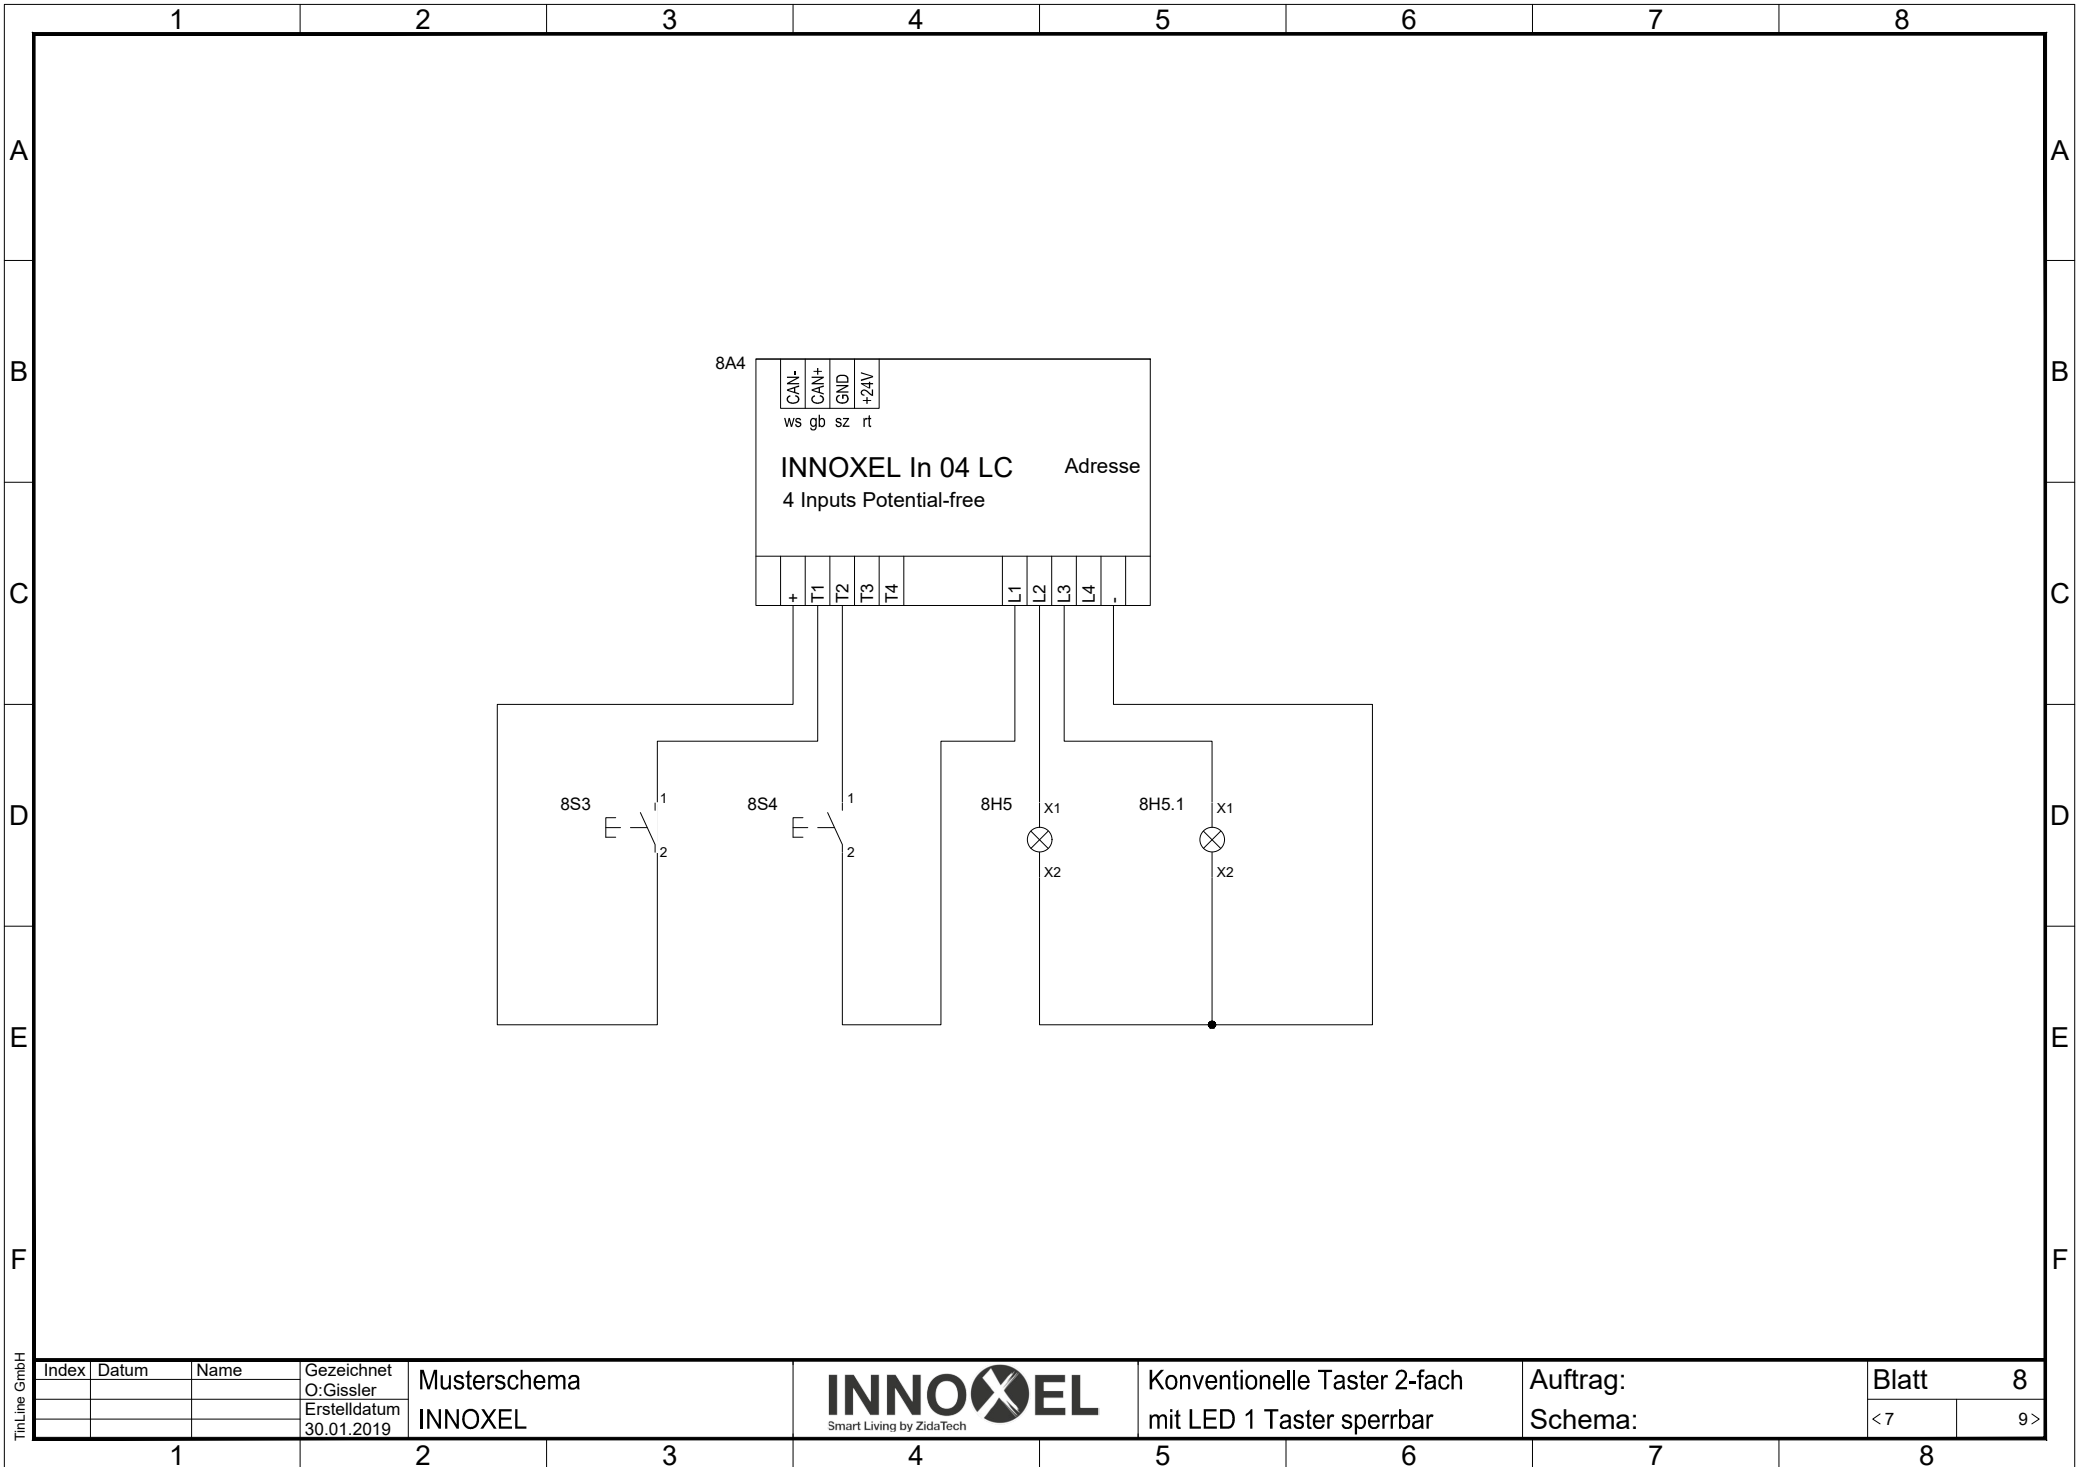

TitiLine GmbH


Index	Datum	Name	Gezeichnet O.Gissler
			Erstelldatum 30.01.2019

Musterschema
INNOXEL



Konventionelle Taster 2-fach
mit LED 1 Taster sperrbar

Auftrag:
Schema:

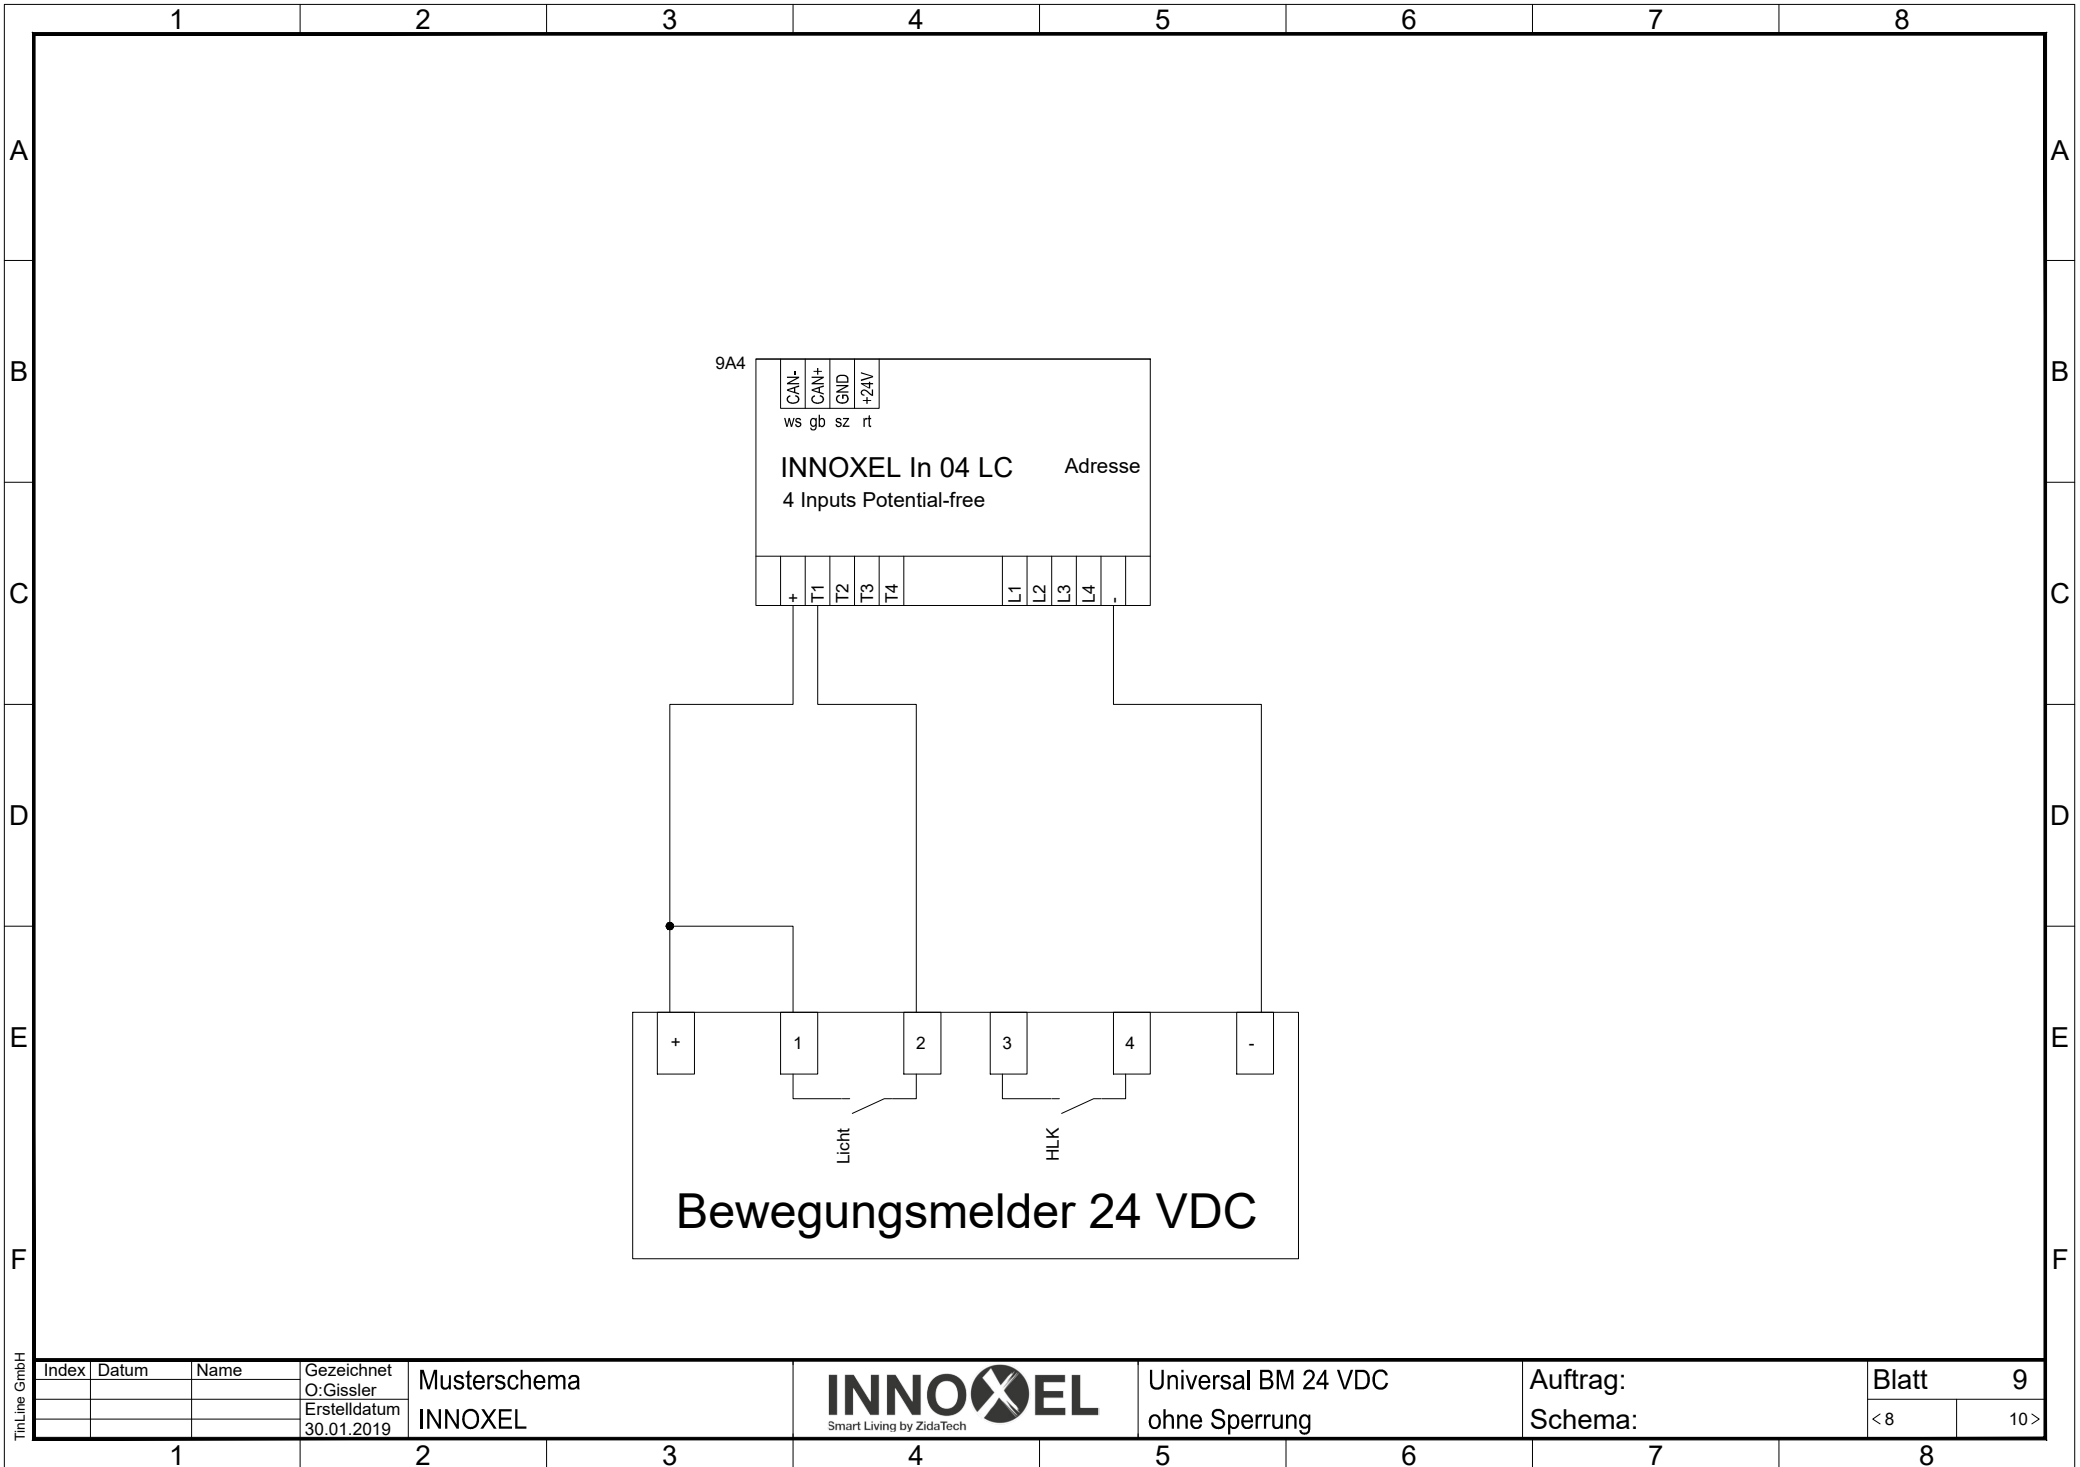

TitLine GmbH


Index	Datum	Name	Gezeichnet O.Gissler
			Ersteldatum 30.01.2019

Musterschema
INNOXEL



Universal BM 24 VDC
ohne Sperrung

Auftrag:
Schema:

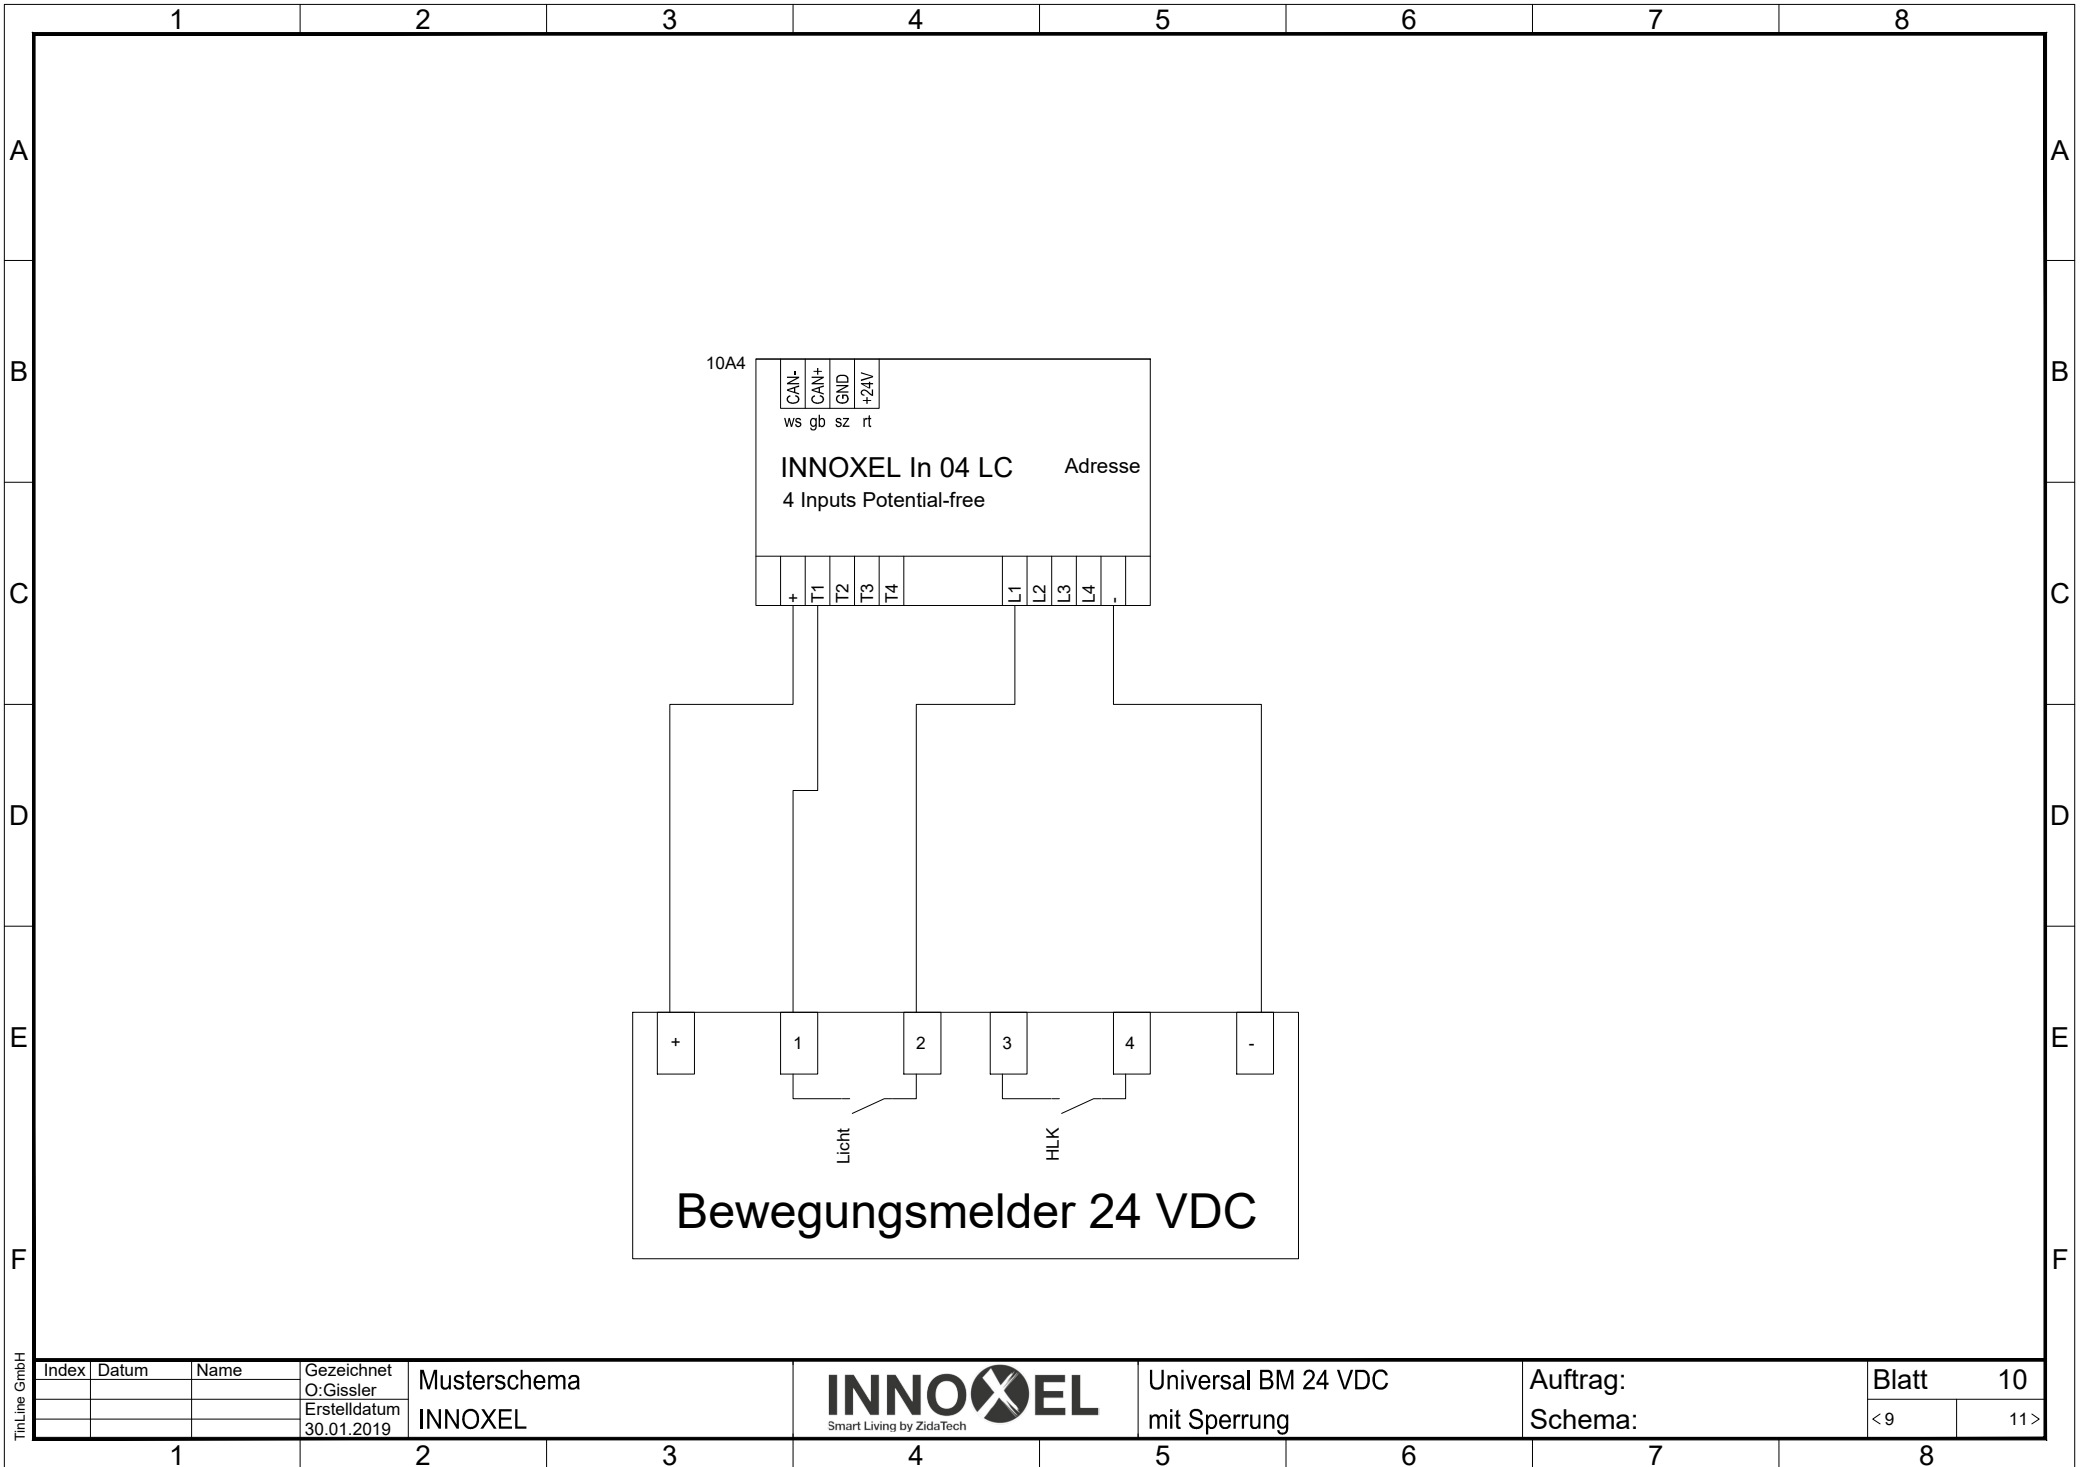

Index	Datum	Name


Gezeichnet O.Gissler
Erstelldatum 30.01.2019

Musterschema
INNOXEL



Universal BM 24 VDC
mit Sperrung

Auftrag:
Schema:

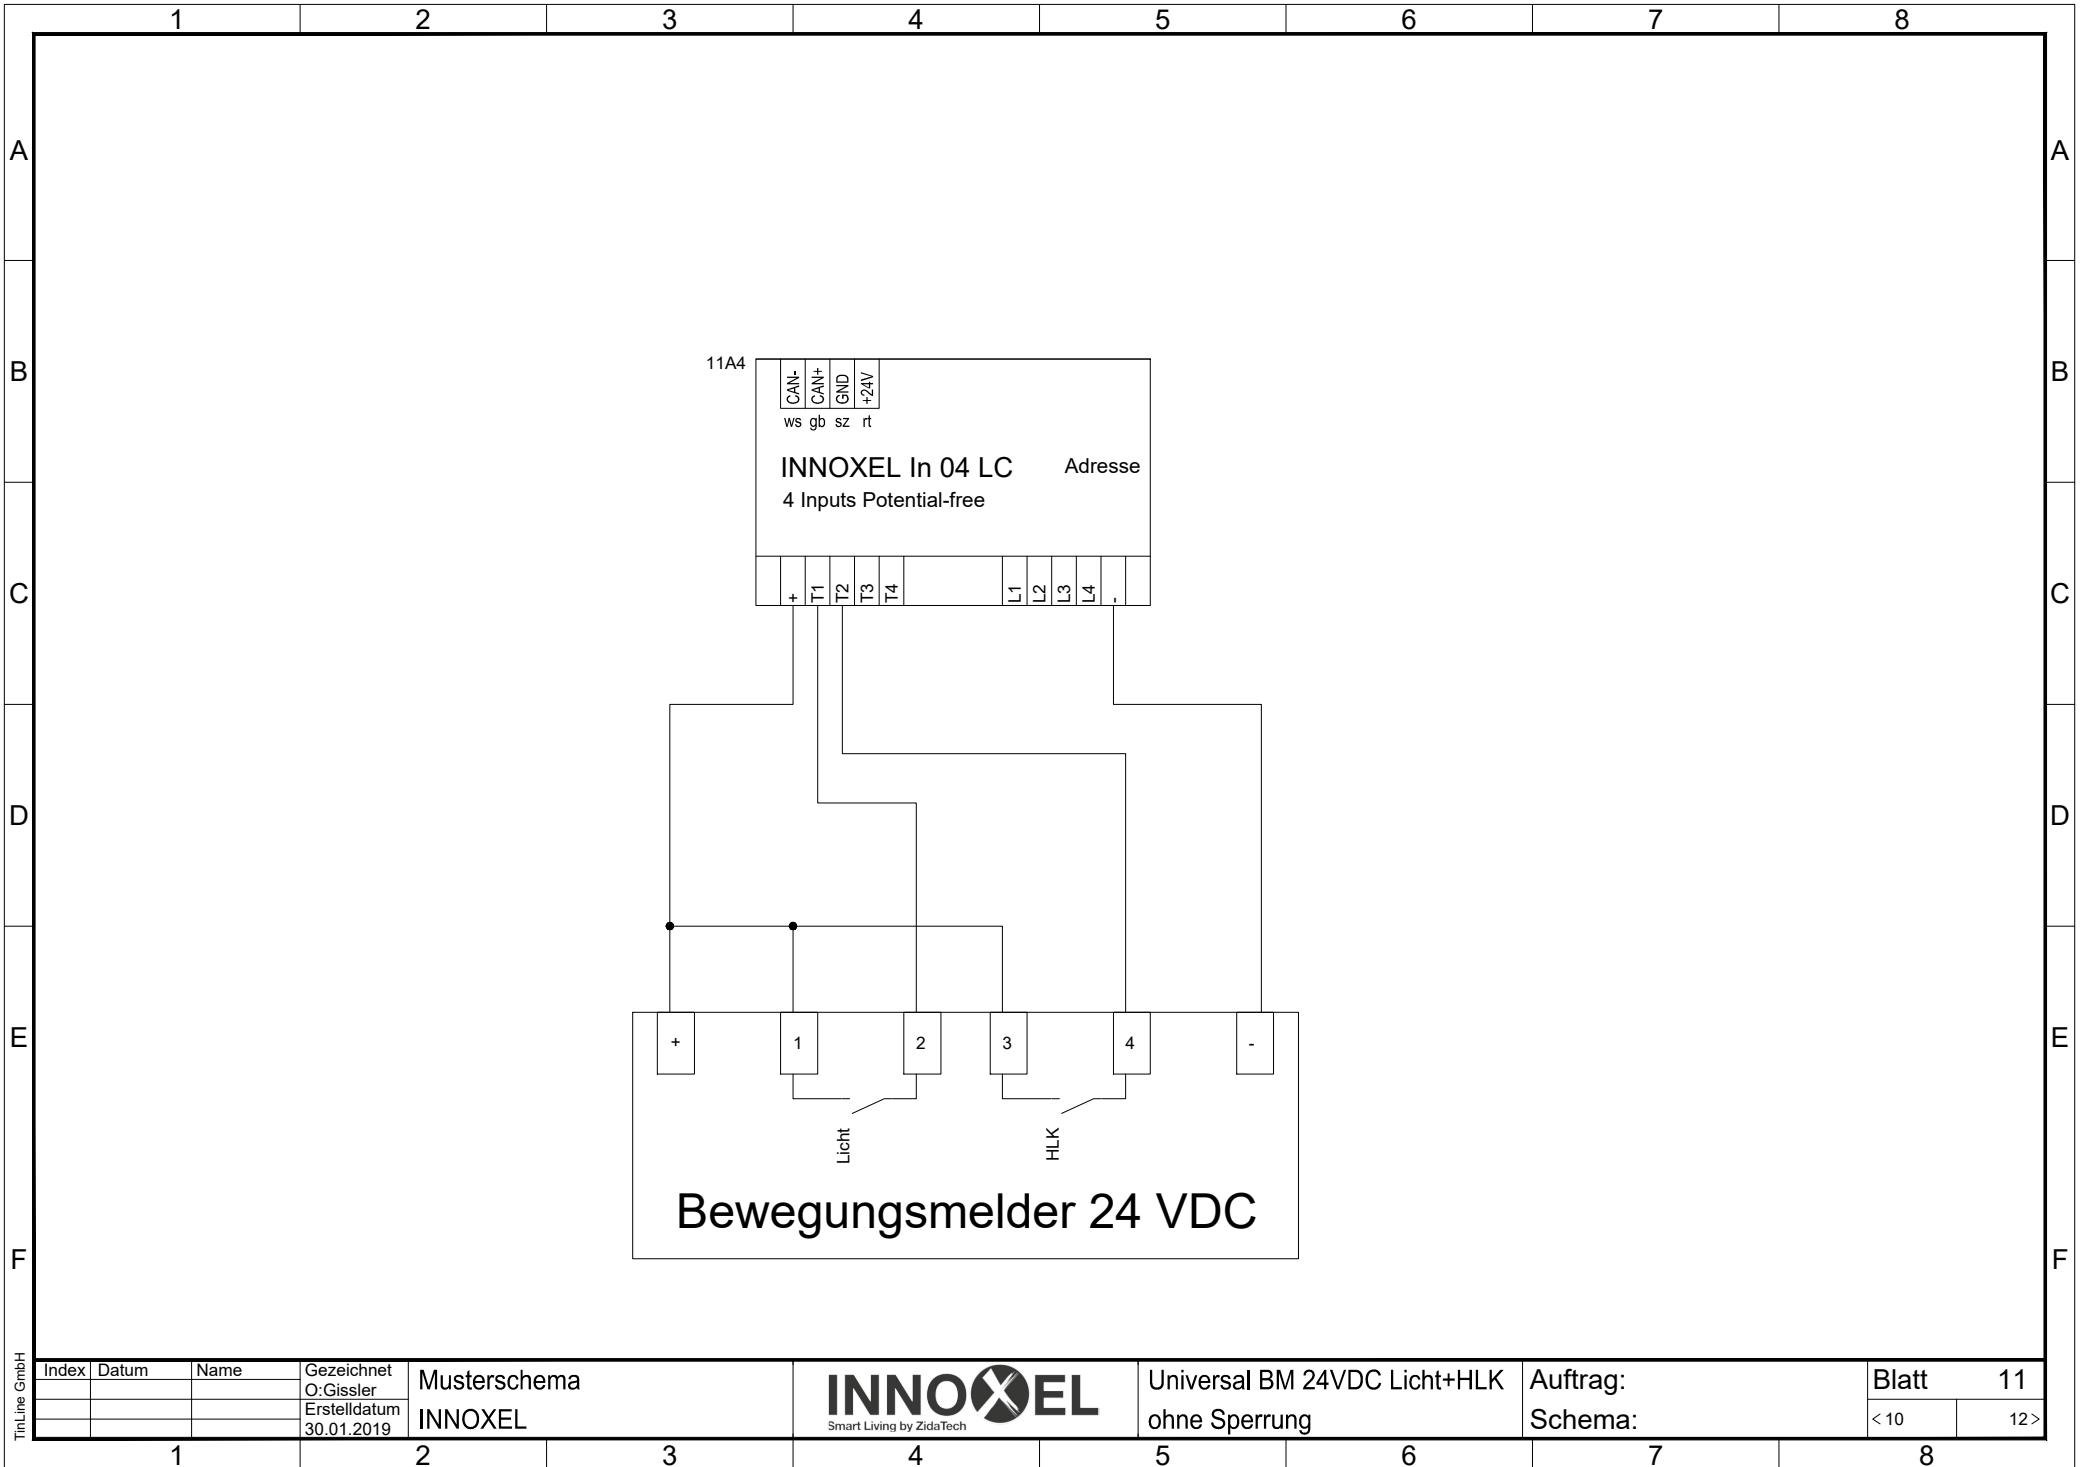

TiLiLine GmbH



Index	Datum	Name	Gezeichnet O.Gissler
			Erstelldatum 30.01.2019

Musterschema
INNOXEL



Universal BM 24VDC Licht+HLK
ohne Sperrung

Auftrag:
Schema:

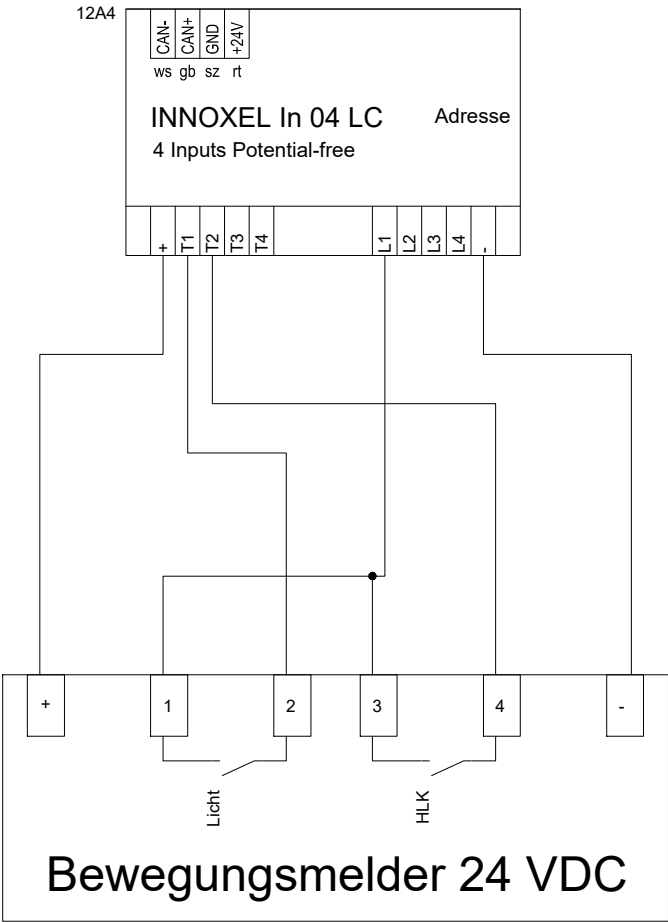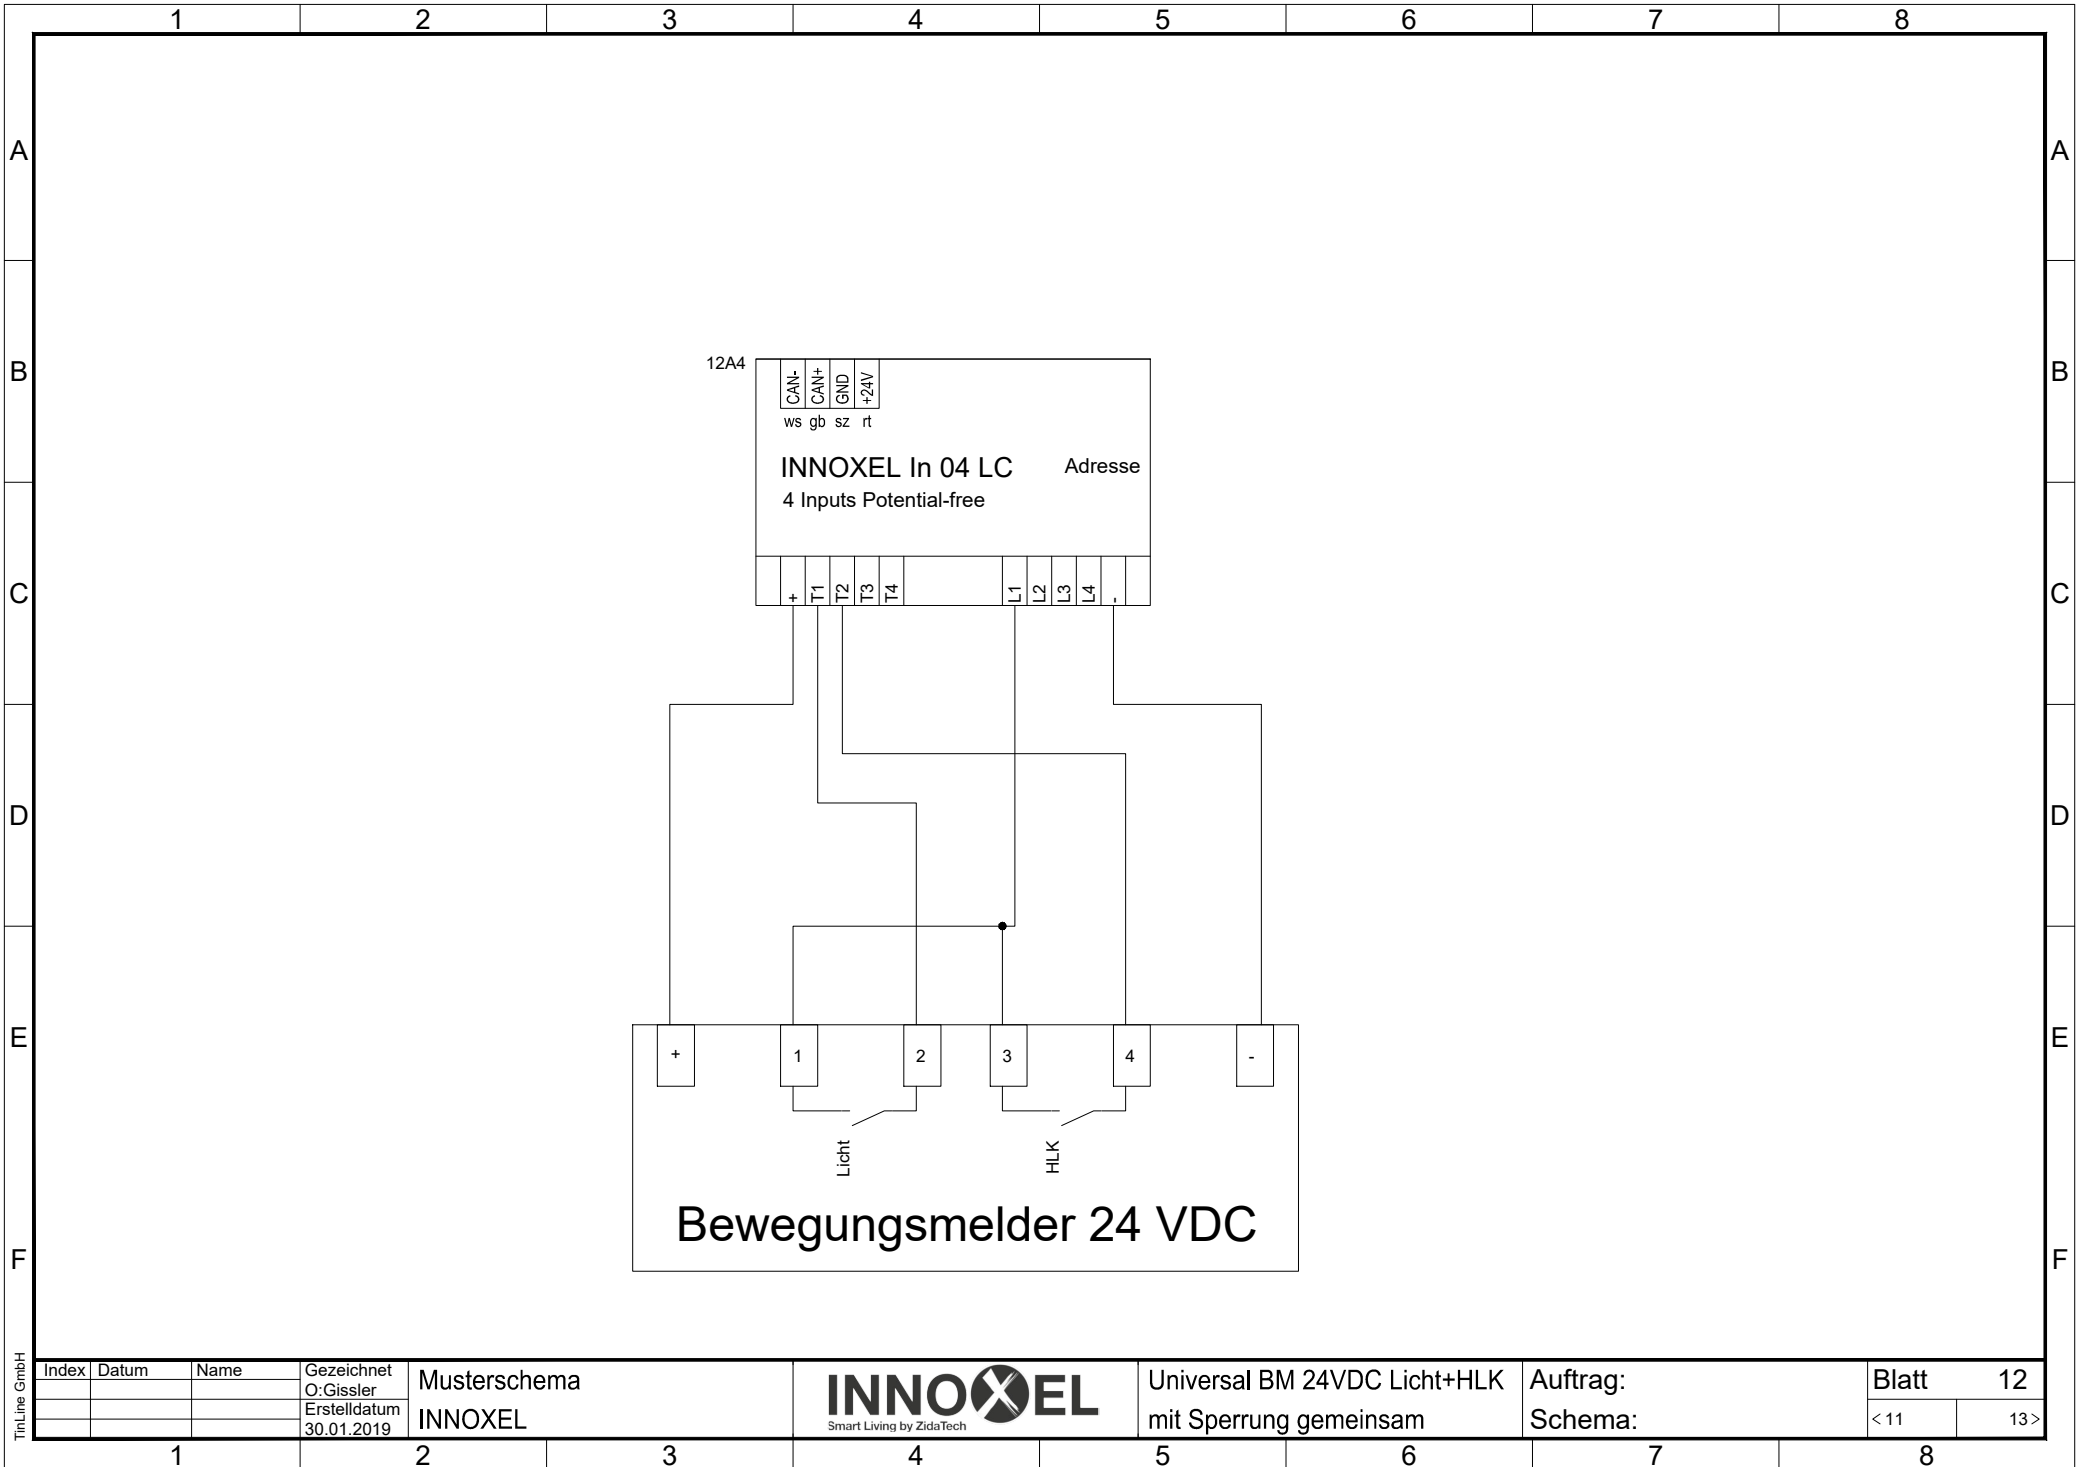

TitLine GmbH


Index	Datum	Name	Gezeichnet O.Gissler
			Erstelldatum 30.01.2019

Musterschema
INNOXEL



Universal BM 24VDC Licht+HLK
mit Sperrung gemeinsam

Auftrag:
Schema:

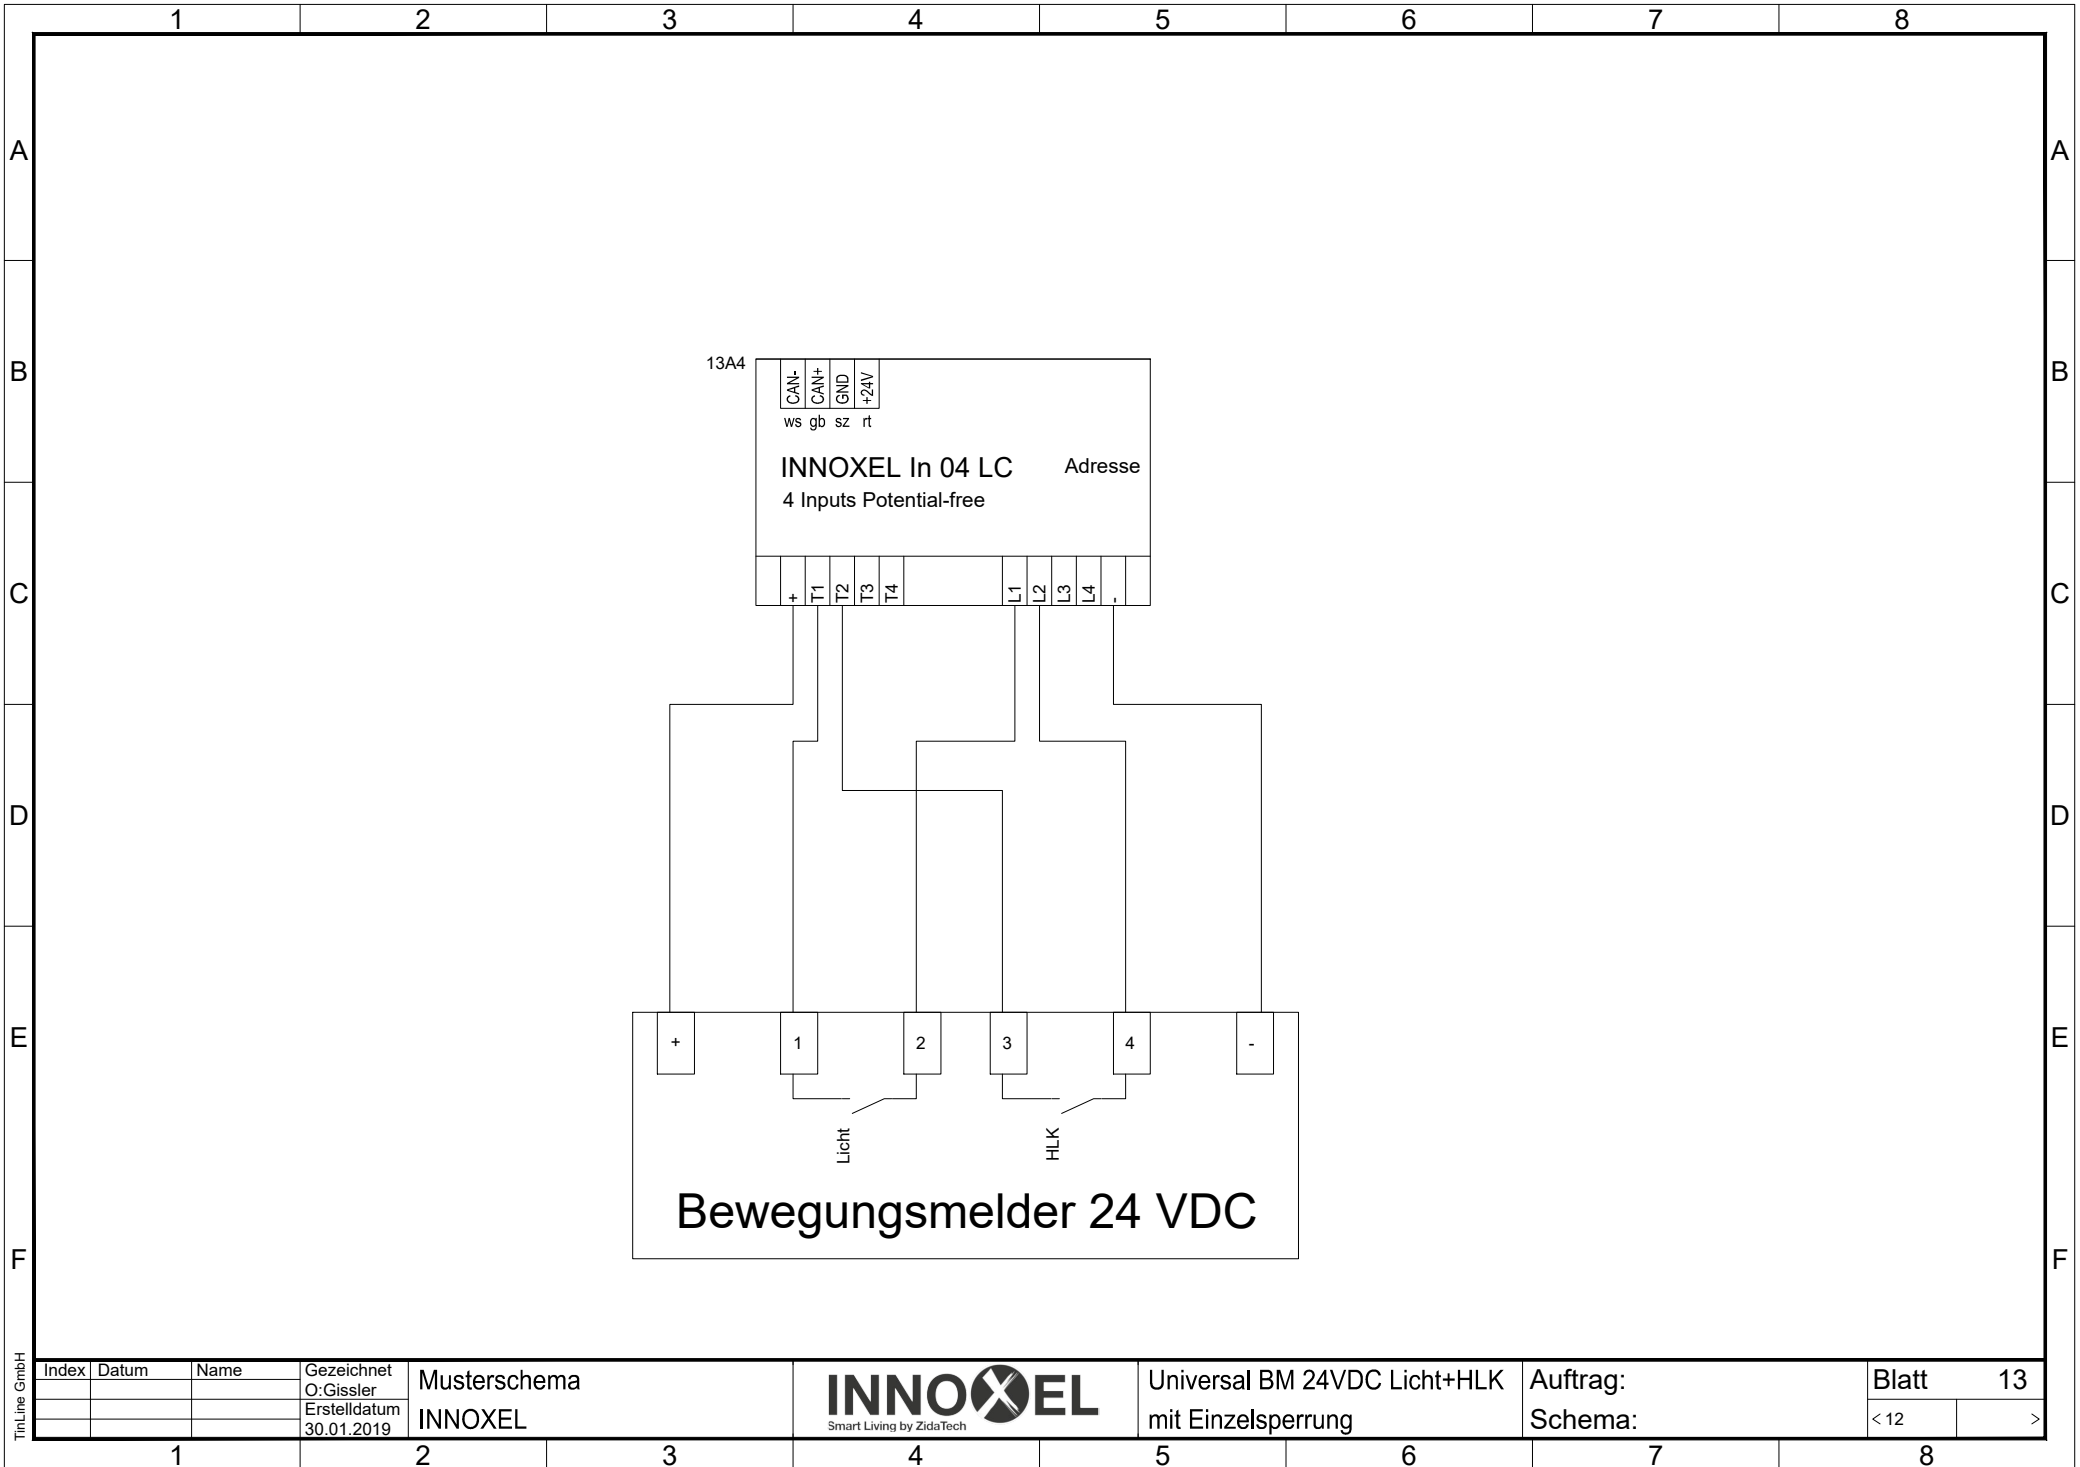

Index	Datum	Name	Gezeichnet O.Gissler
			Erstelldatum 30.01.2019

Musterschema
INNOXEL



Universal BM 24VDC Licht+HLK
mit Einzelsperrung

Auftrag:
Schema: