

ELEKTROSCHEMA

Projektbeschreibung: Musterschema
INNOXEL

Objekt: INNOXEL Master 3 und Reiheneinbaugeräte

Kunde: ZidaTech AG
Fabrikstrasse 9
4614 Hägendorf

Auftrags-Nummer:

Schema-Nummer:

INNOXEL

Smart Living by ZidaTech


Fabrikstrasse 9
CH-4616 Hägendorf www.innoxel.ch
Tel: 062 209 60 30 support@innoxel.ch

Index	Datum	Name	Erstellt	O.Gissler
A	10.01.2024	O.Gissler	Datum	29.01.2019
			Geprüft	
			Blatt	1
			Druck	18.01.2024 10:51

Inhaltsverzeichnis

Blatt	Bezeichnung 1	Bezeichnung 2	Index	Datum	Name
1	Titeblatt		A	10.01.2024	O.Gissler
2	Inhaltsverzeichnis		A	10.01.2024	O.Gissler
10	INNOXEL Master 3	1 CAN Segment	A	10.01.2024	O.Gissler
11	INNOXEL Master 3	2 CAN Segmente	A	10.01.2024	O.Gissler
12	INNOXEL In 8 x 230 VAC		A	10.01.2024	O.Gissler
13	INNOXEL In 8 x 24 VDC		A	10.01.2024	O.Gissler
14	INNOXEL In 8 x Dry Contact		A	10.01.2024	O.Gissler
15	INNOXEL Switch 8		A	10.01.2024	O.Gissler
16	INNOXEL Motor 4 x 230 VAC		A	10.01.2024	O.Gissler
17	INNOXEL Motor 4 x 24 VDC		A	10.01.2024	O.Gissler
18	INNOXEL Dim 4 x 300 VA		A	10.01.2024	O.Gissler
19	INNOXEL Dim 4 x 600 VA		A	10.01.2024	O.Gissler
20	INNOXEL Dim 4 x Dali	Broadcast Modus A	A	10.01.2024	O.Gissler
21	INNOXEL Dim 4 x Dali	Gateway Modus B	A	10.01.2024	O.Gissler
22	INNOXEL Dim 4 x Dali	Gateway Modus C	A	10.01.2024	O.Gissler
23	INNOXEL Dim 4 x Dali	Gateway Modus C mit PS2	A	10.01.2024	O.Gissler
26	INNOXEL Dim 4 x PWM		A	10.01.2024	O.Gissler
27	INNOXEL Dim 4 x 10 V		A	10.01.2024	O.Gissler
28	INNOXEL Dim 4 x Dali	RGB	A	10.01.2024	O.Gissler
29	INNOXEL Bridge		A	10.01.2024	O.Gissler
30	INNOXEL In 8 / Out 8		A	10.01.2024	O.Gissler

Titeline GmbH

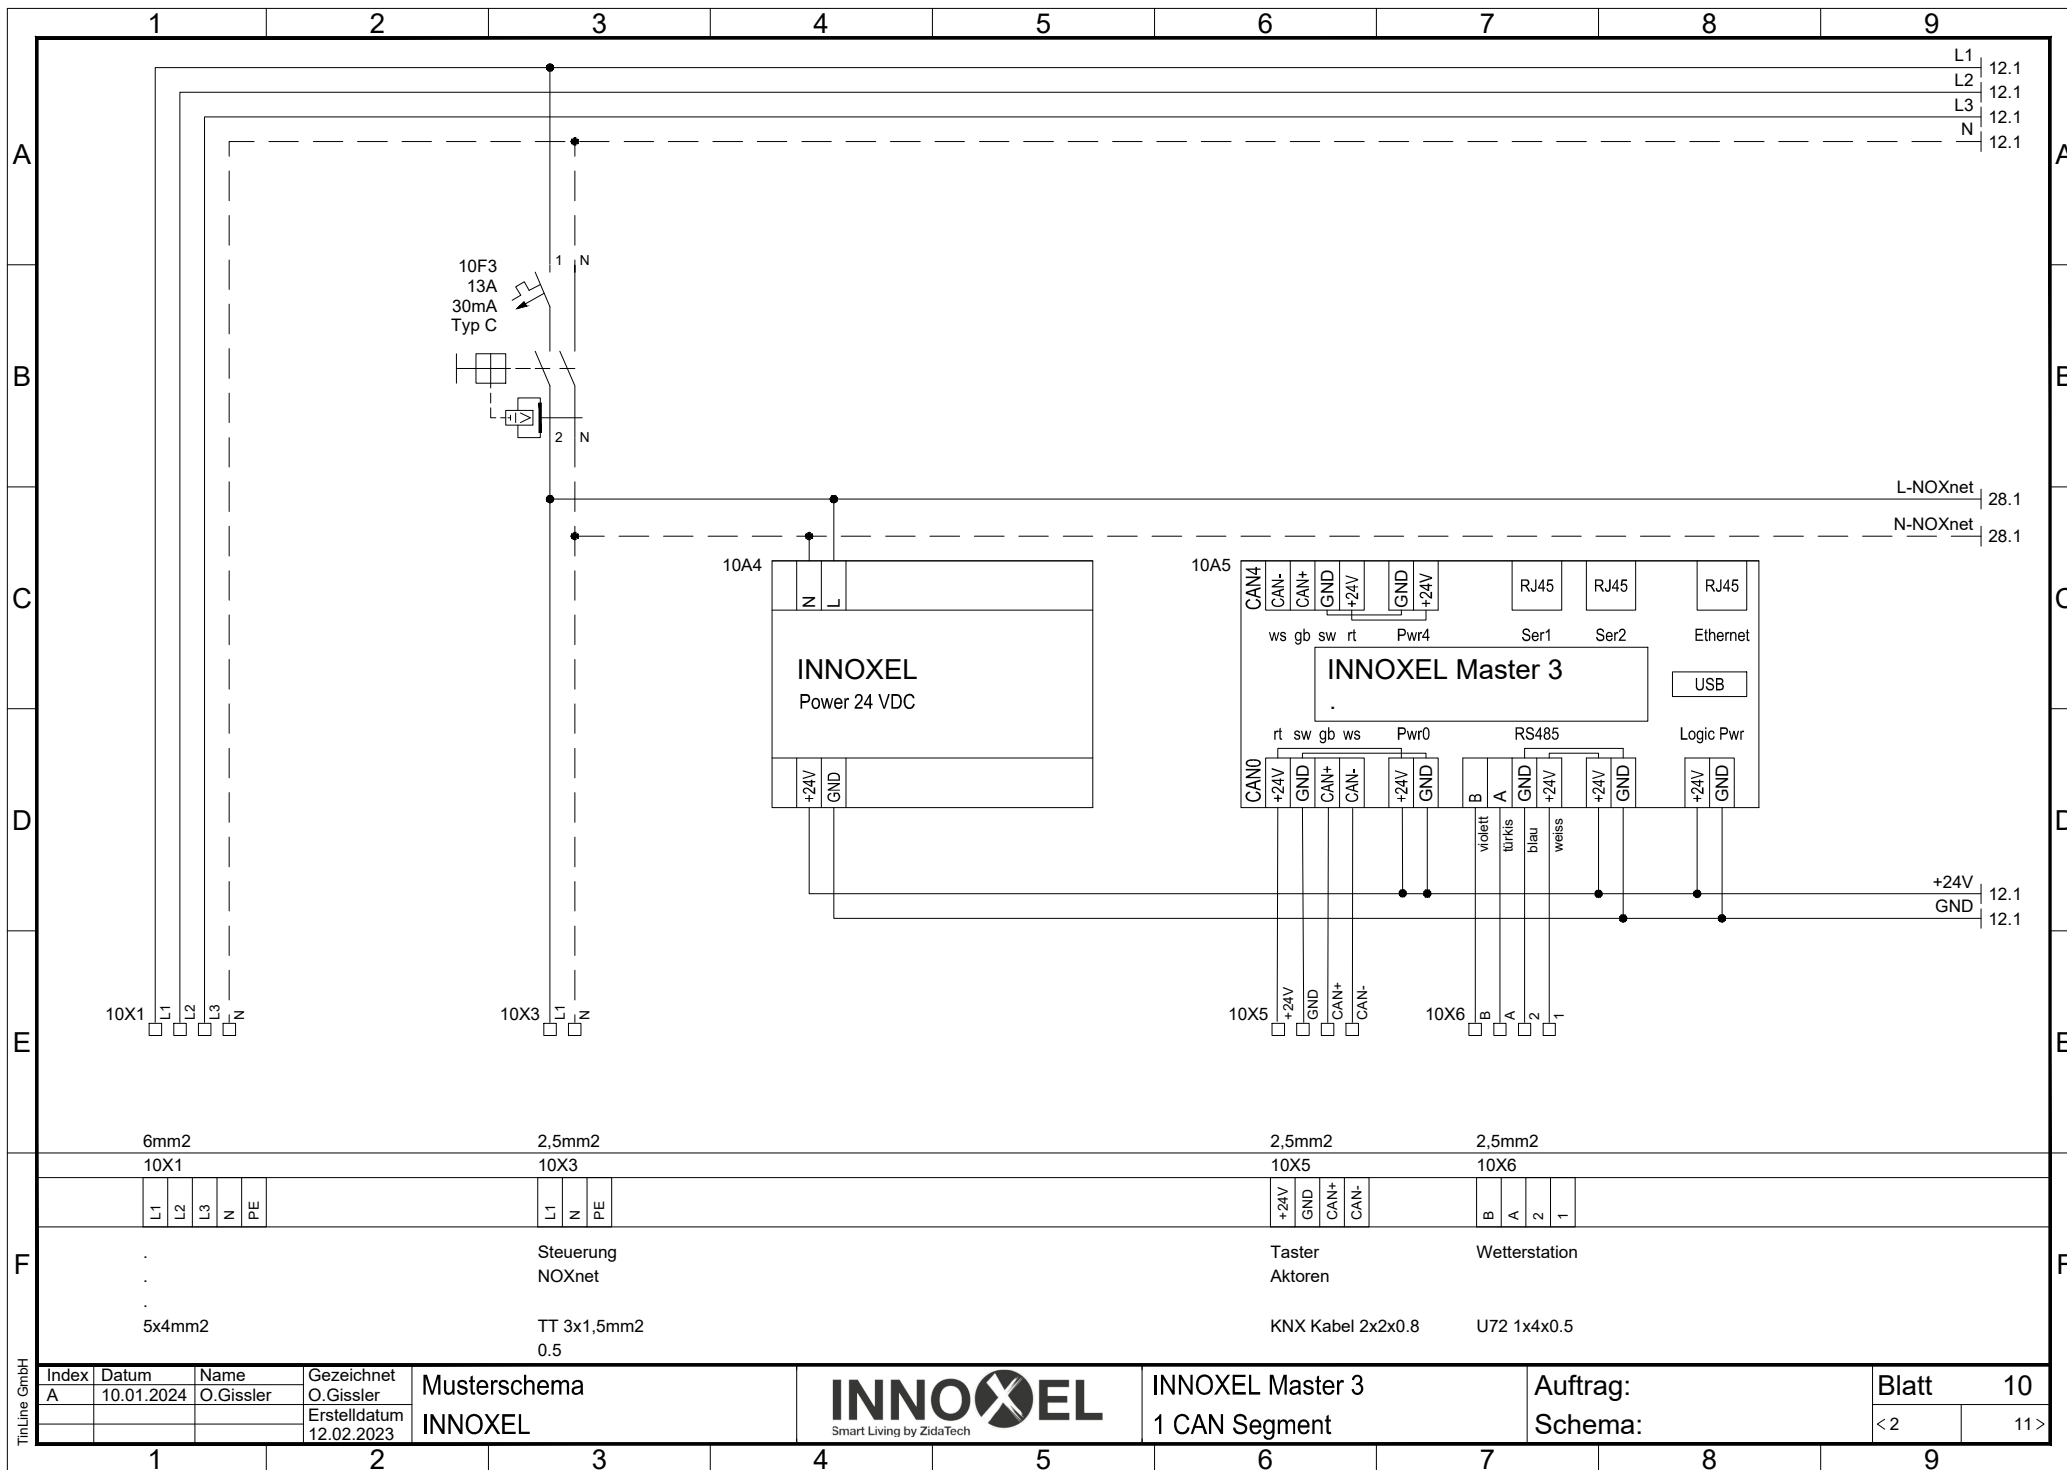

TinLine GmbH

Index	Datum	Name	Gezeichnet
A	10.01.2024	O.Gissler	O.Gissler
			Ersteldatum
			12.02.2023


Musterschema
INNOXEL



INNOXEL Master 3
1 CAN Segment

Auftrag:
Schema:

Blatt	10
< 2	11 >

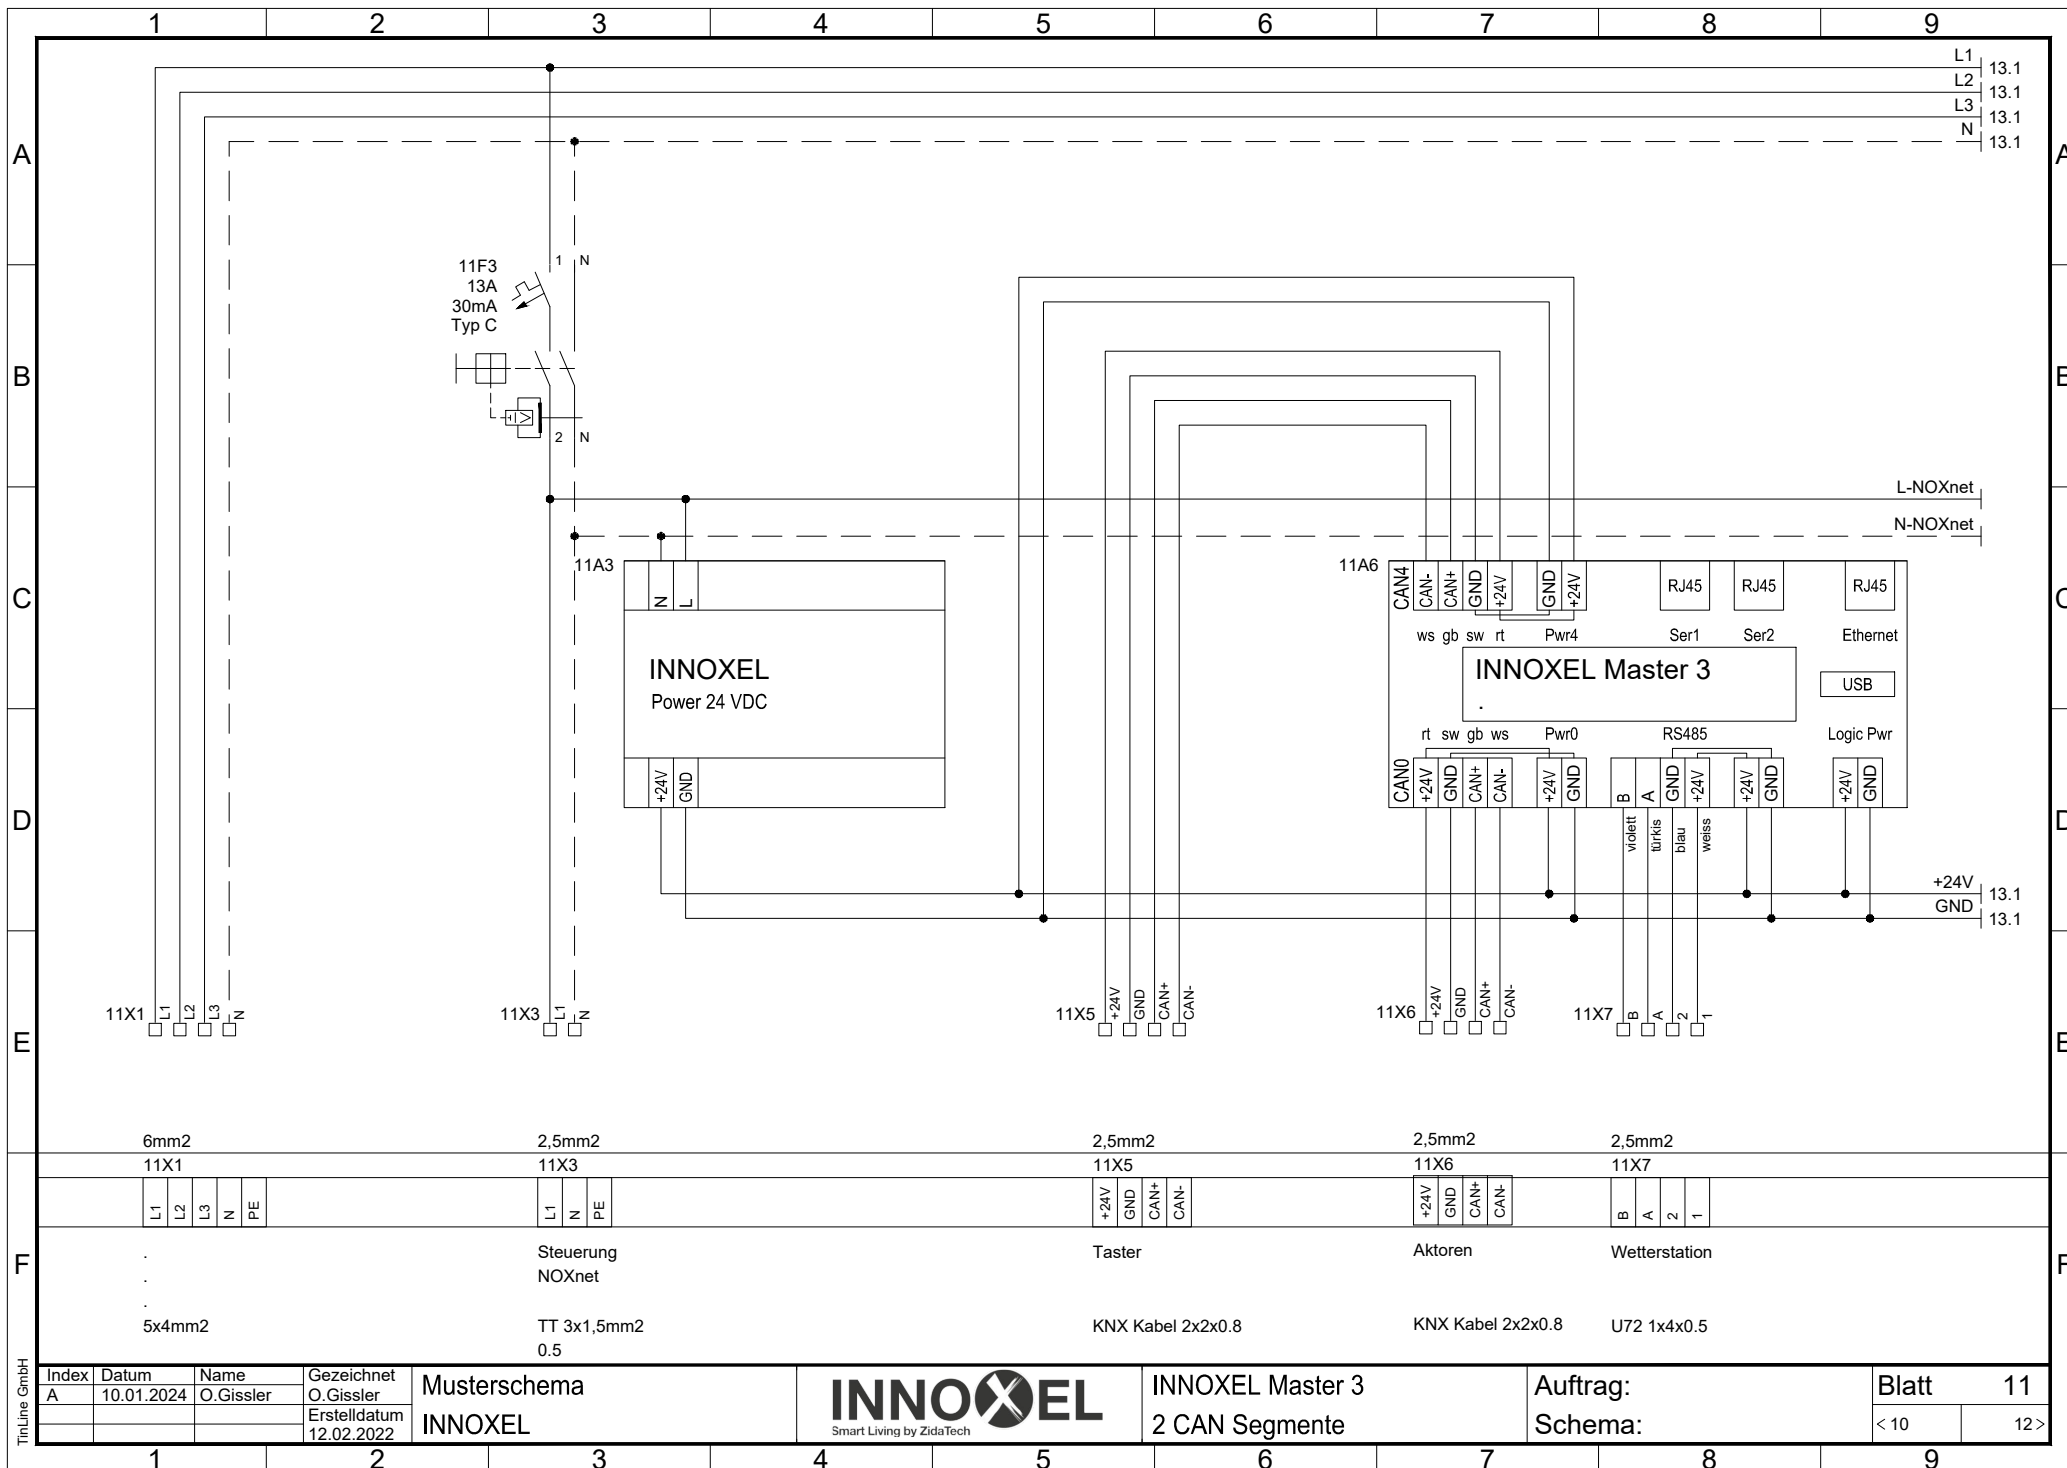

TinLine GmbH

Index	Datum	Name	Gezeichnet
A	10.01.2024	O.Gissler	O.Gissler
			Ersteldatum
			12.02.2022


Musterschema
INNOXEL



INNOXEL Master 3
 2 CAN Segmente

Auftrag:
Schema:

Blatt	11
< 10	12 >

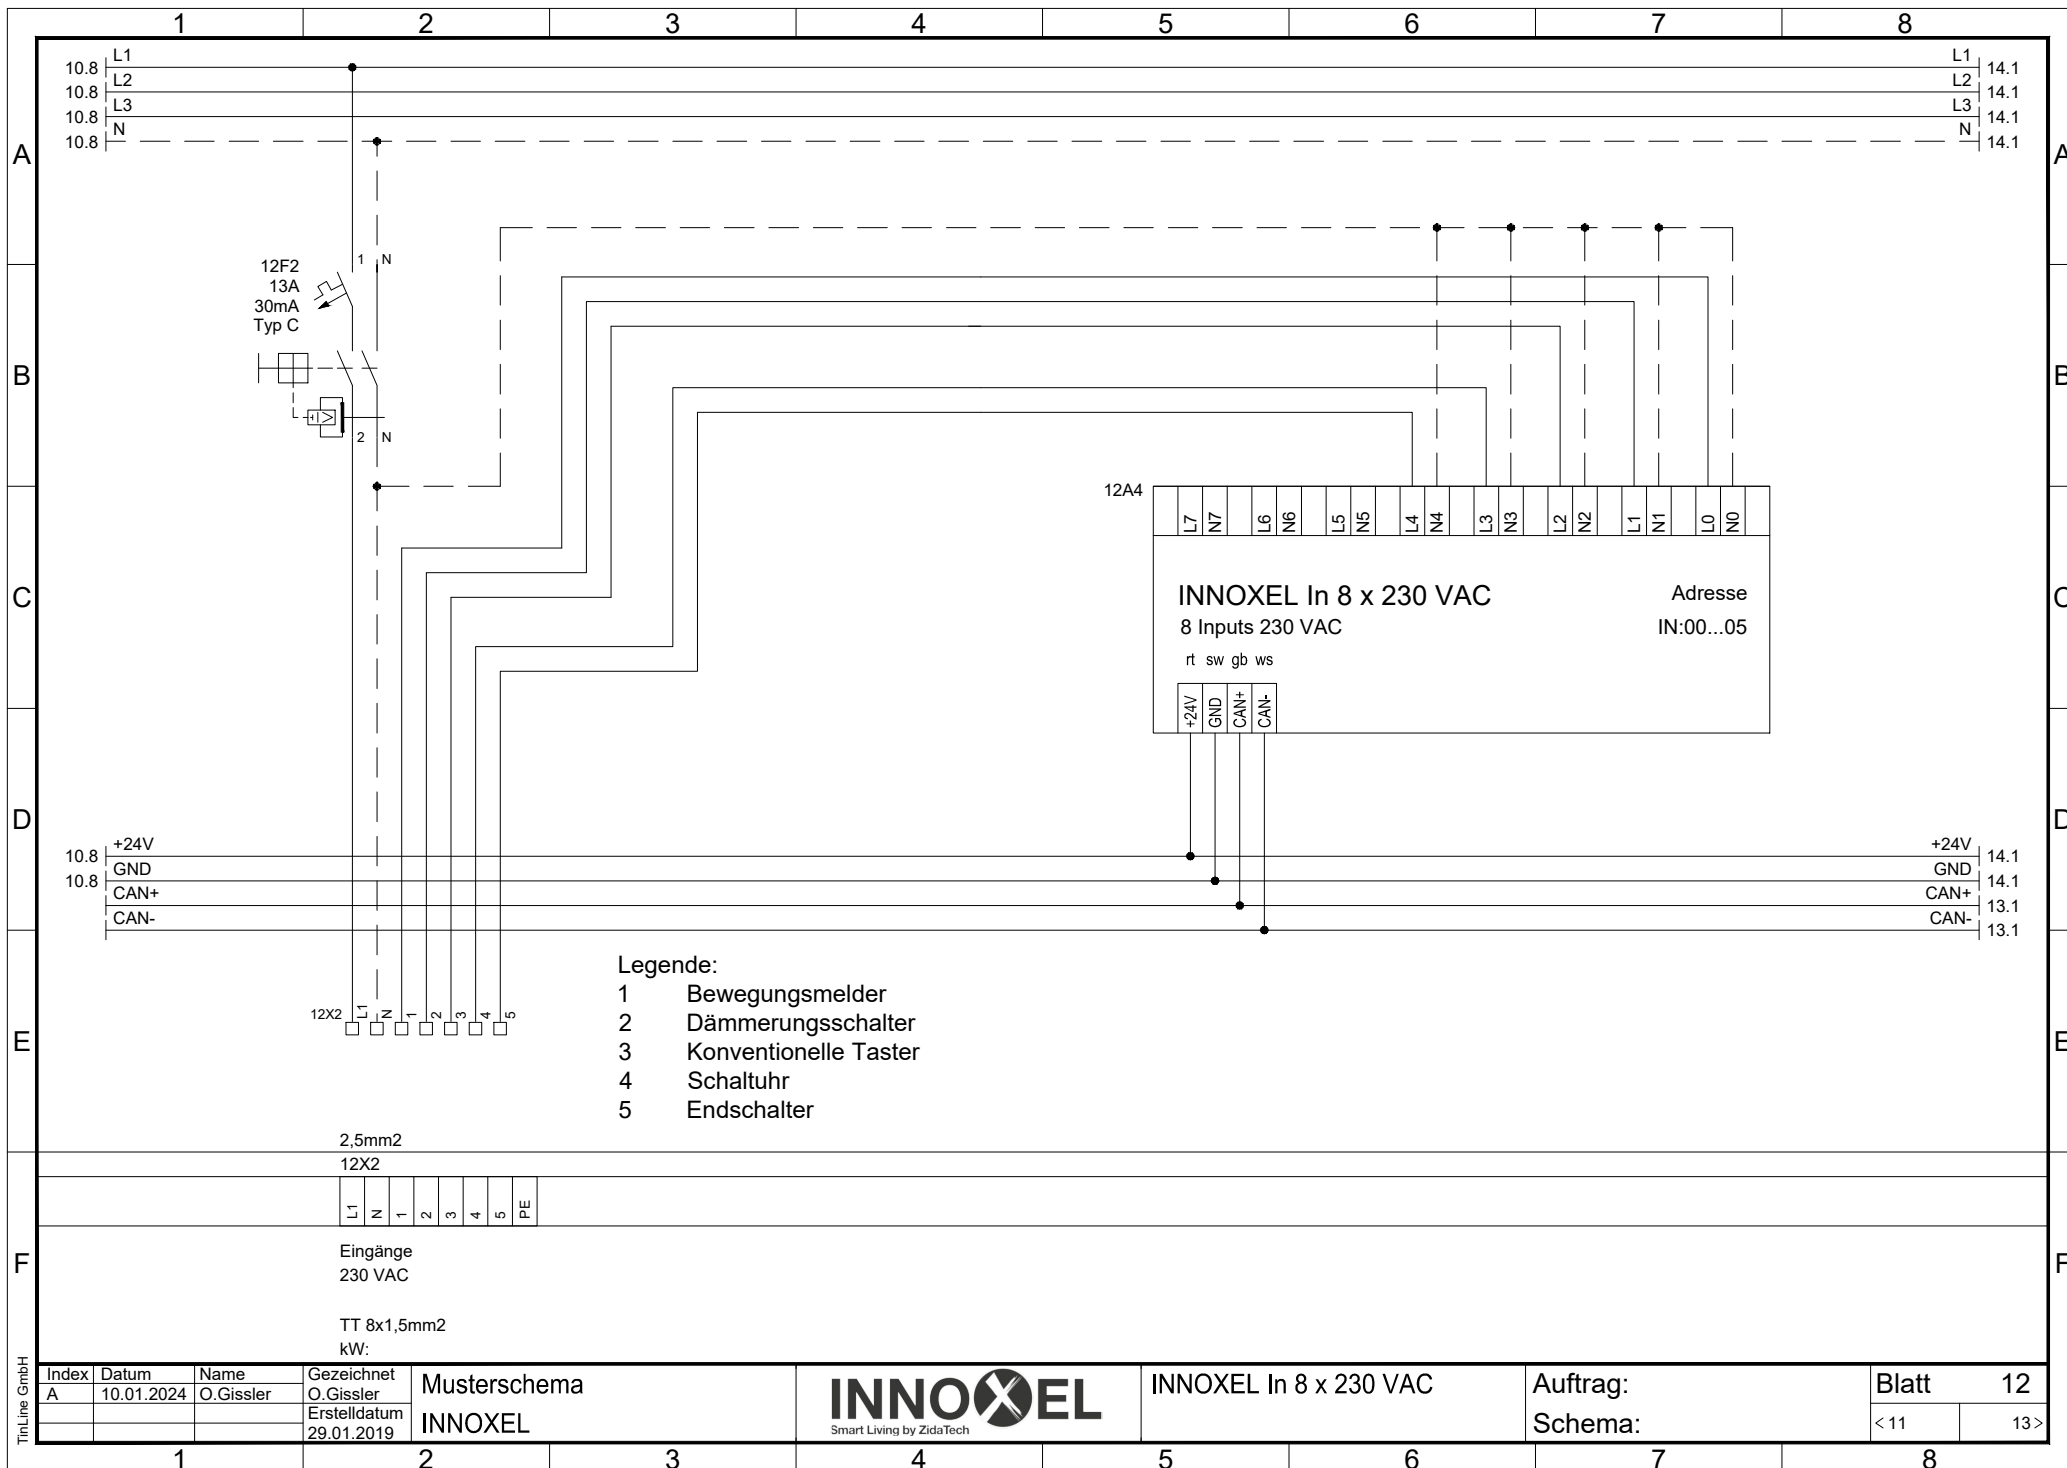

- Legende:
- 1 Bewegungsmelder
 - 2 Dämmerungsschalter
 - 3 Konventionelle Taster
 - 4 Schaltuhr
 - 5 Endschalter


2,5mm2
12X2

L1	N	1	2	3	4	5	PE
----	---	---	---	---	---	---	----

Eingänge
230 VAC

TT 8x1,5mm2
kW:

Index A	Datum 10.01.2024	Name O.Gissler	Gezeichnet O.Gissler	Musterschema INNOXEL	INNOXEL Smart Living by ZidaTech	INNOXEL In 8 x 230 VAC	Auftrag: Schema:	Blatt < 11	12 13 >
------------	---------------------	-------------------	-------------------------	-------------------------	-------------------------------------	------------------------	---------------------	---------------	------------

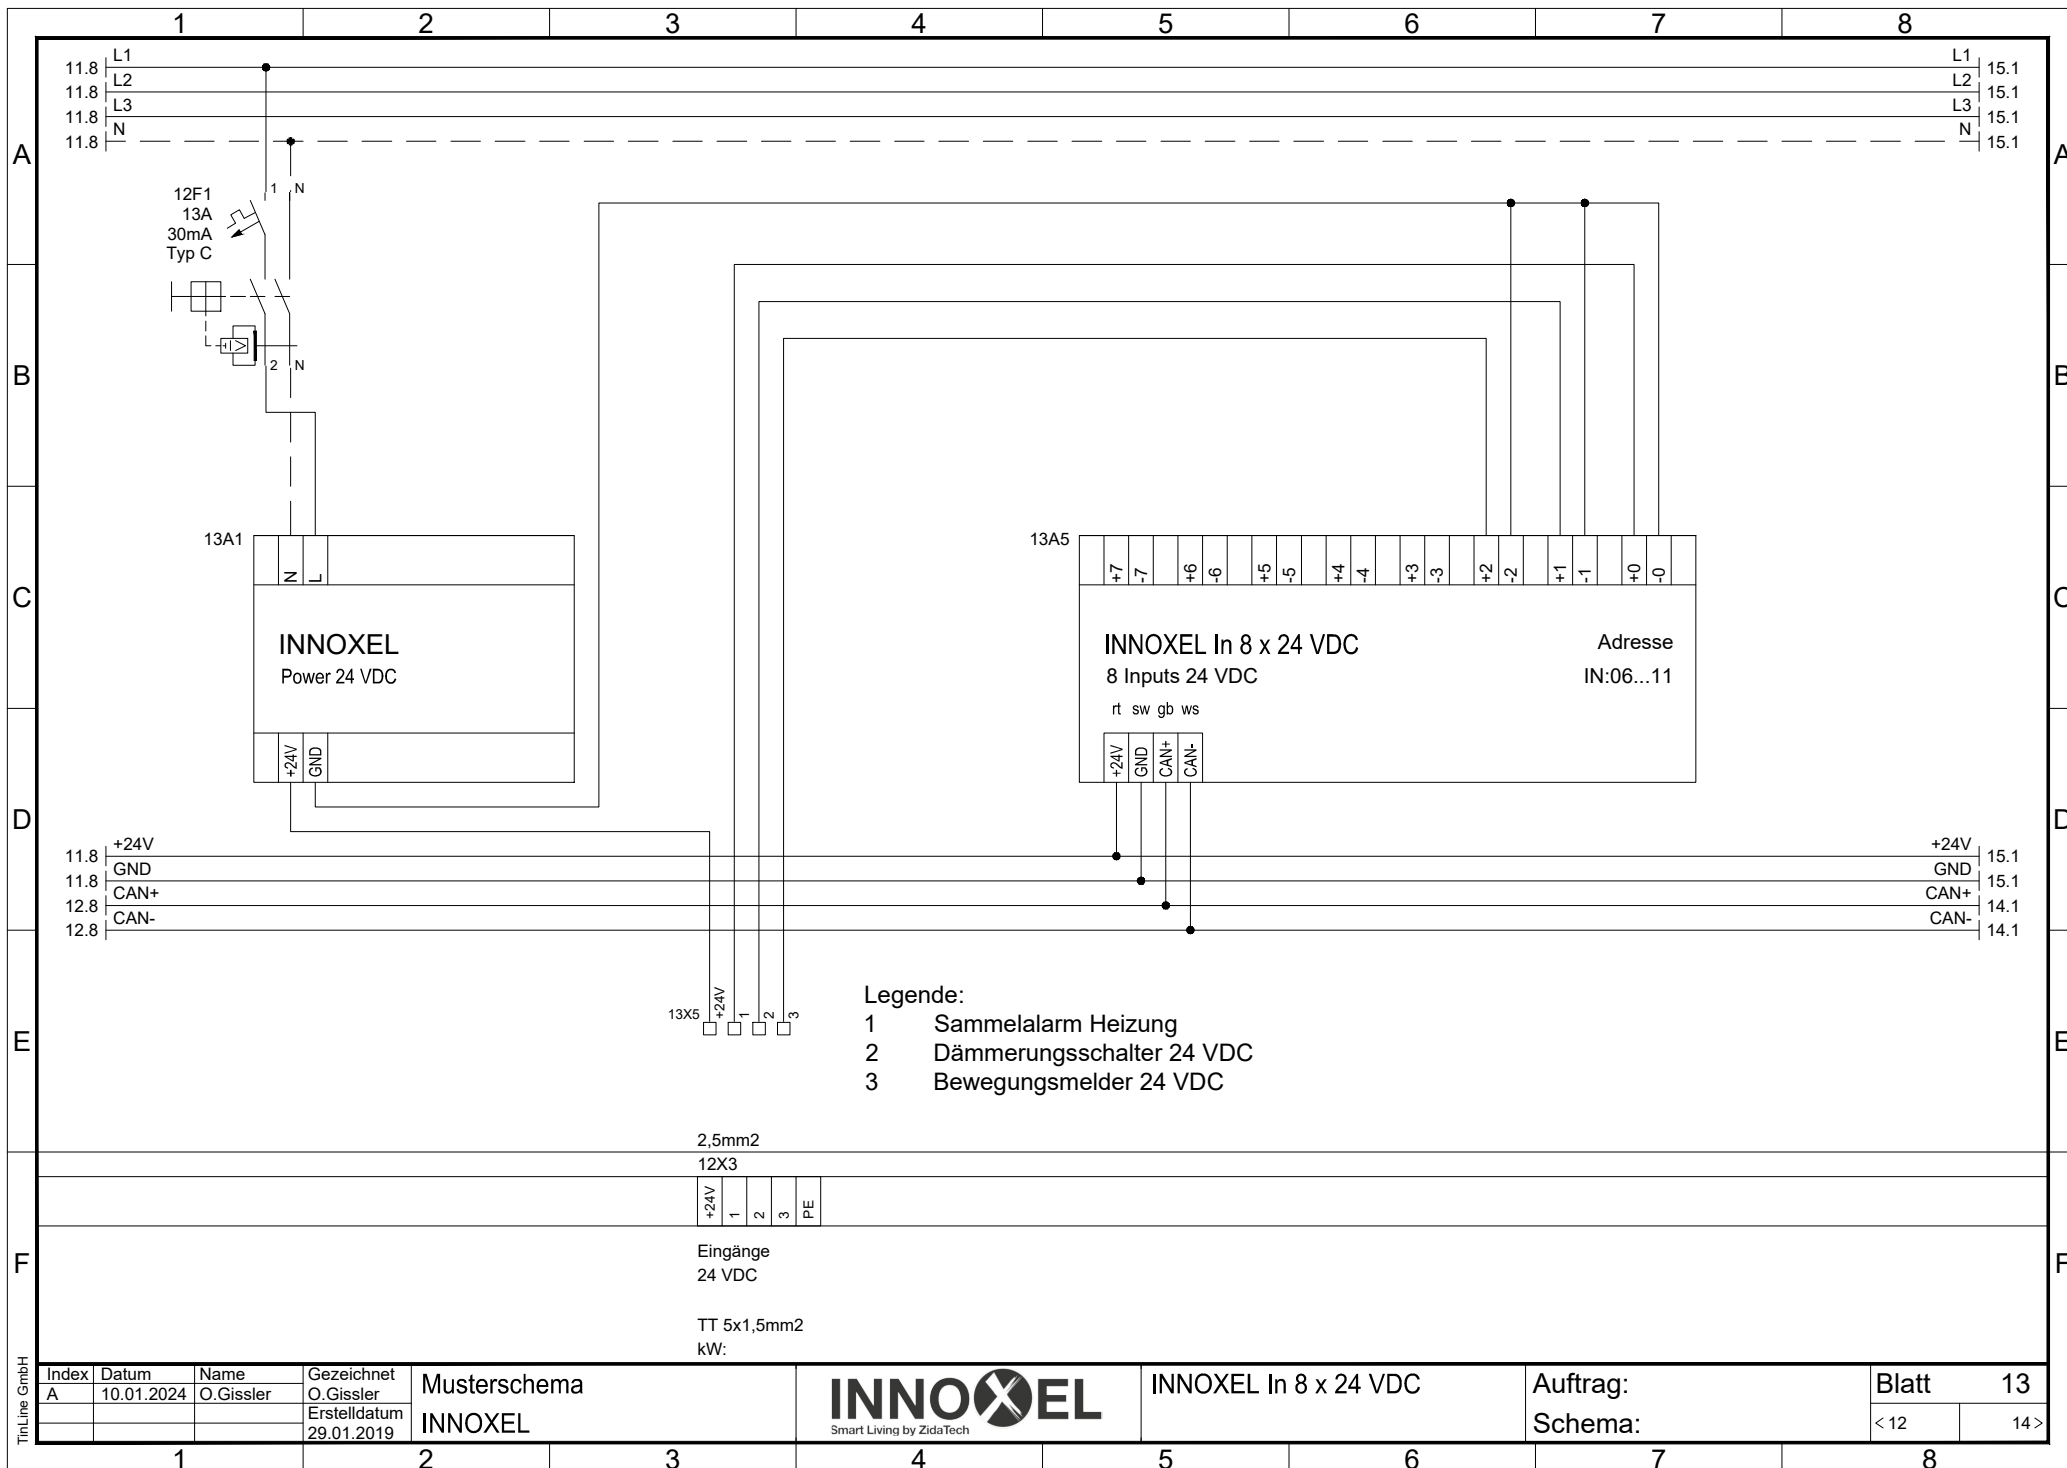


Index	Datum	Name	Gezeichnet
A	10.01.2024	O.Gissler	O.Gissler
			Ersteldatum
			29.01.2019

Musterschema
INNOXEL



INNOXEL In 8 x 24 VDC

Auftrag:
Schema:

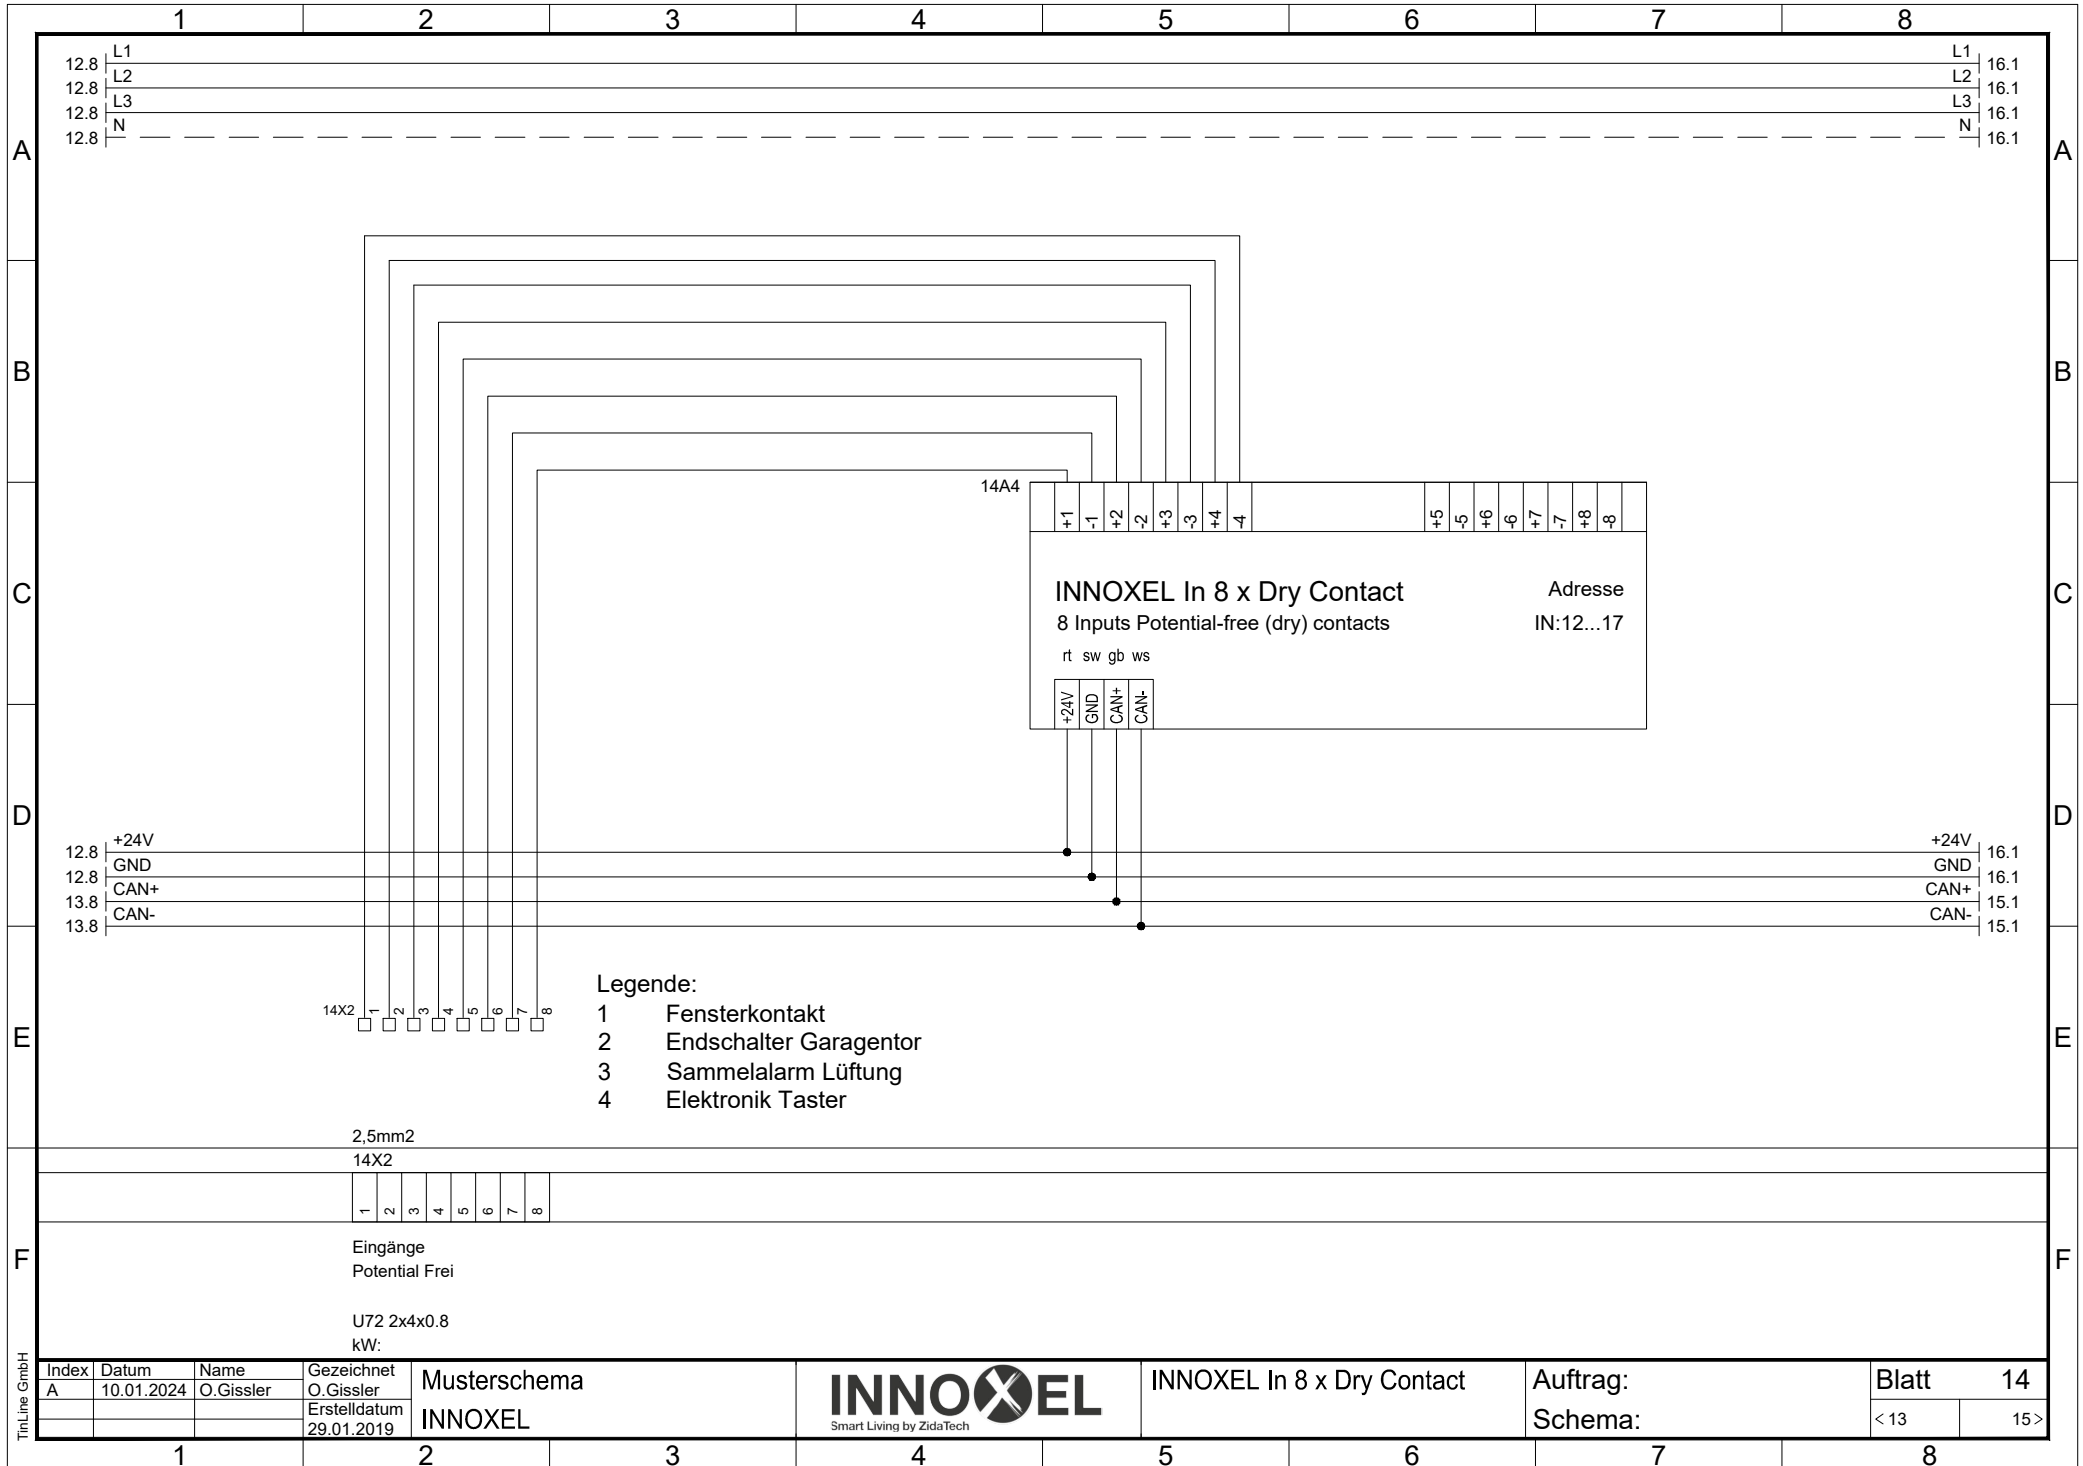

Titeline GmbH


Index	Datum	Name	Gezeichnet
A	10.01.2024	O.Gissler	O.Gissler
			Erstelldatum
			29.01.2019

Musterschema
INNOXEL



INNOXEL In 8 x Dry Contact

Auftrag:
Schema:

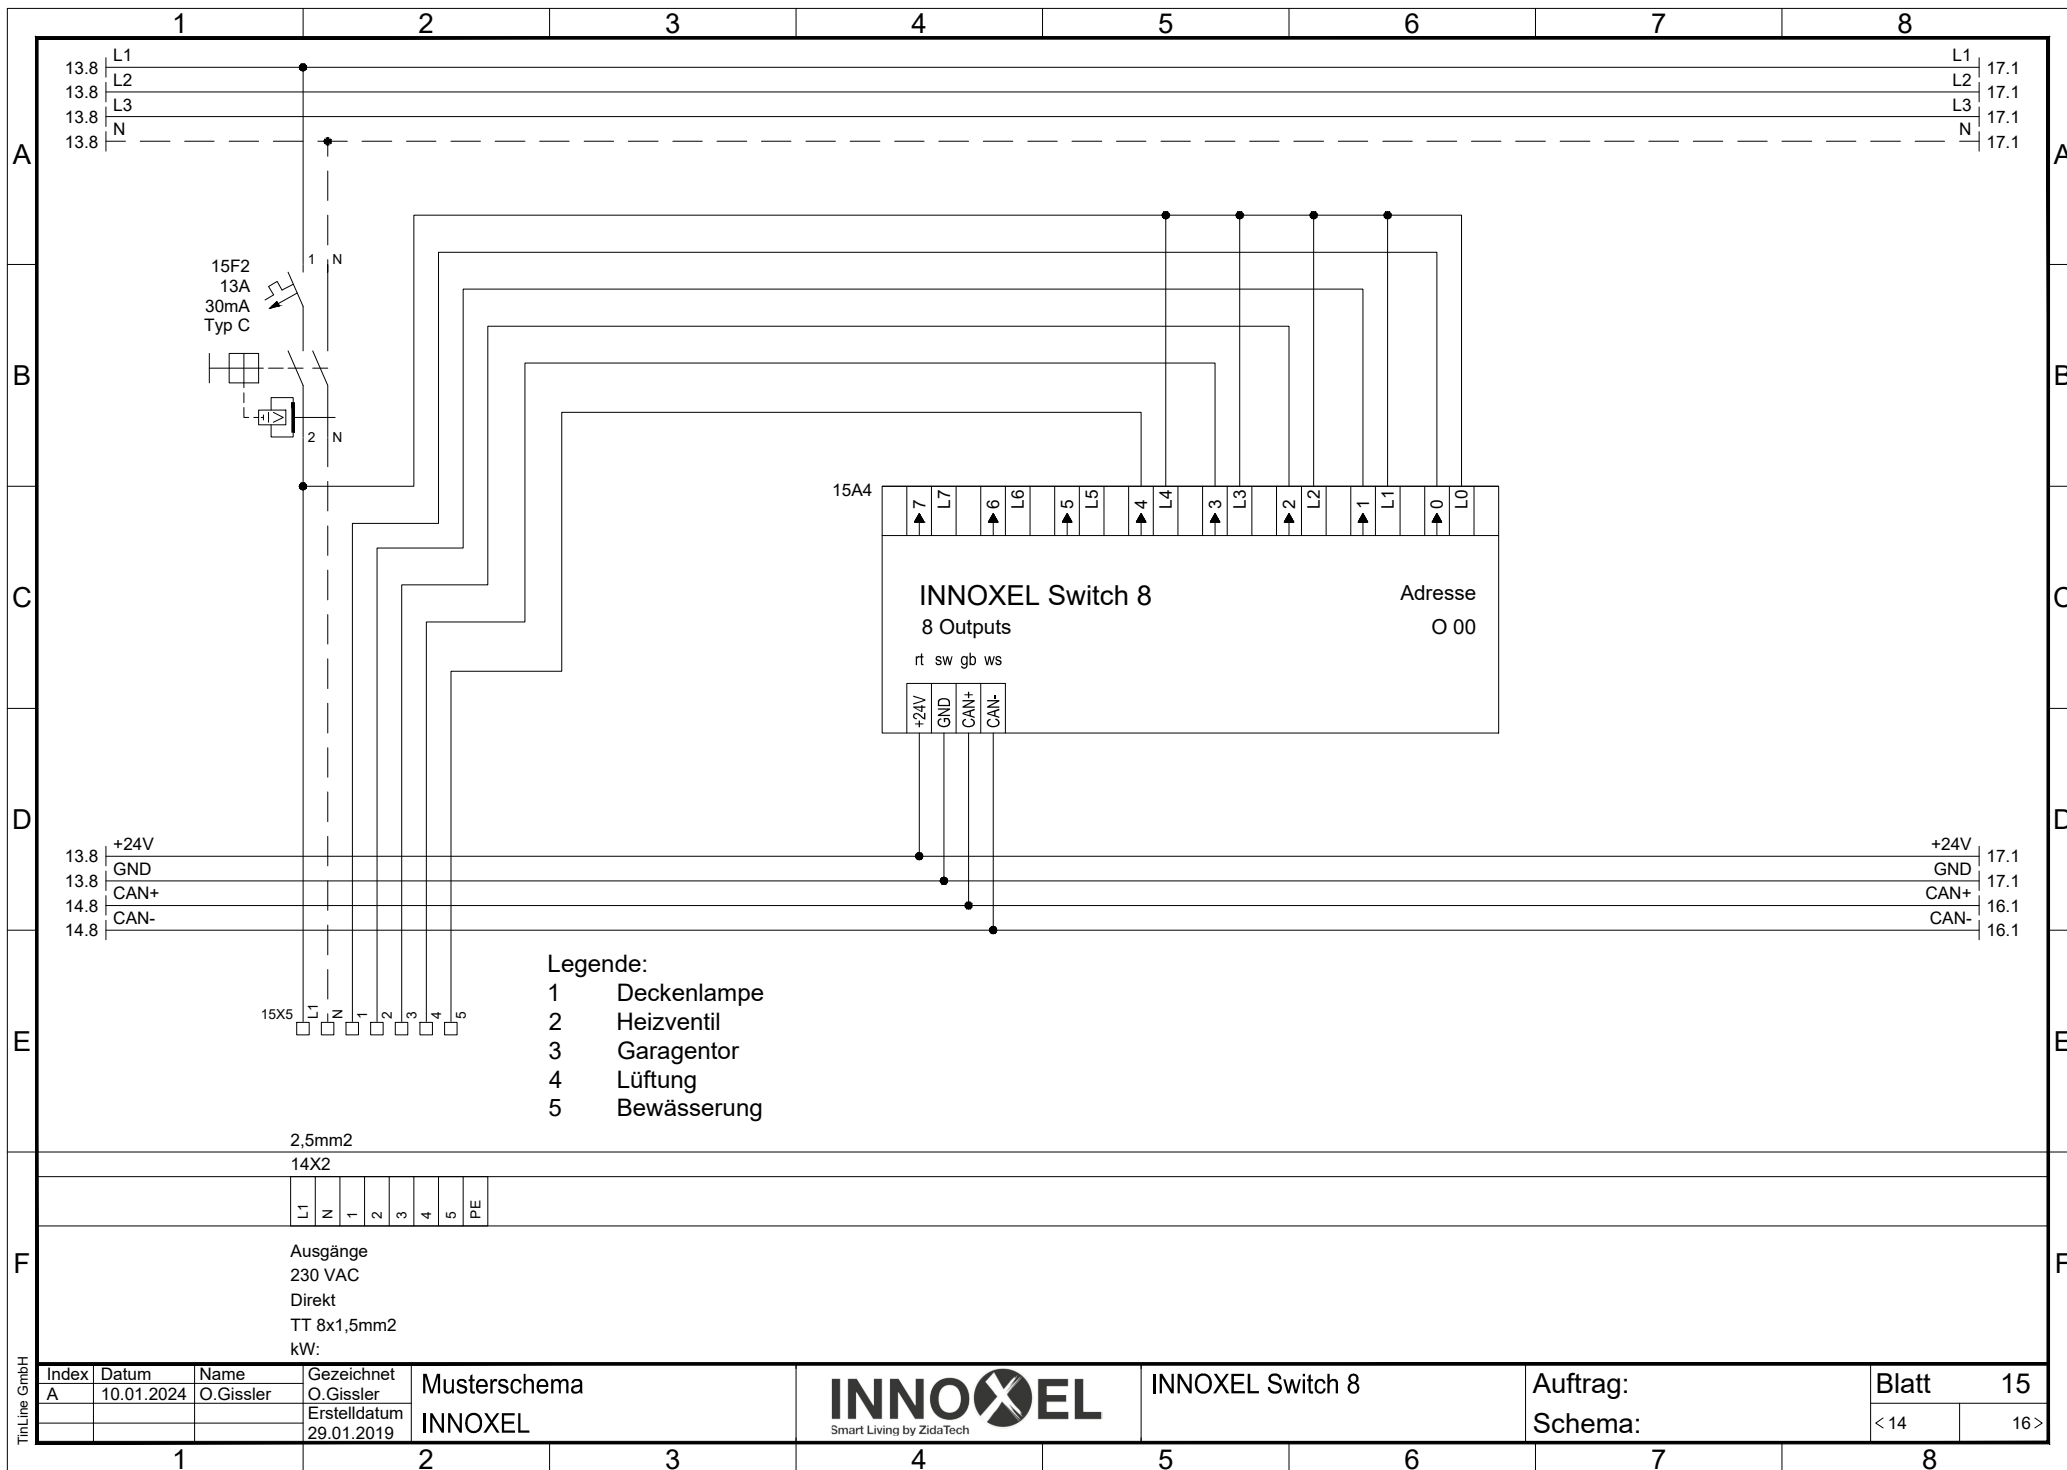

TitiLine GmbH


Index	Datum	Name	Gezeichnet
A	10.01.2024	O.Gissler	O.Gissler
			Erstelldatum
			29.01.2019

Musterschema
INNOXEL



INNOXEL Switch 8

Auftrag:
Schema:

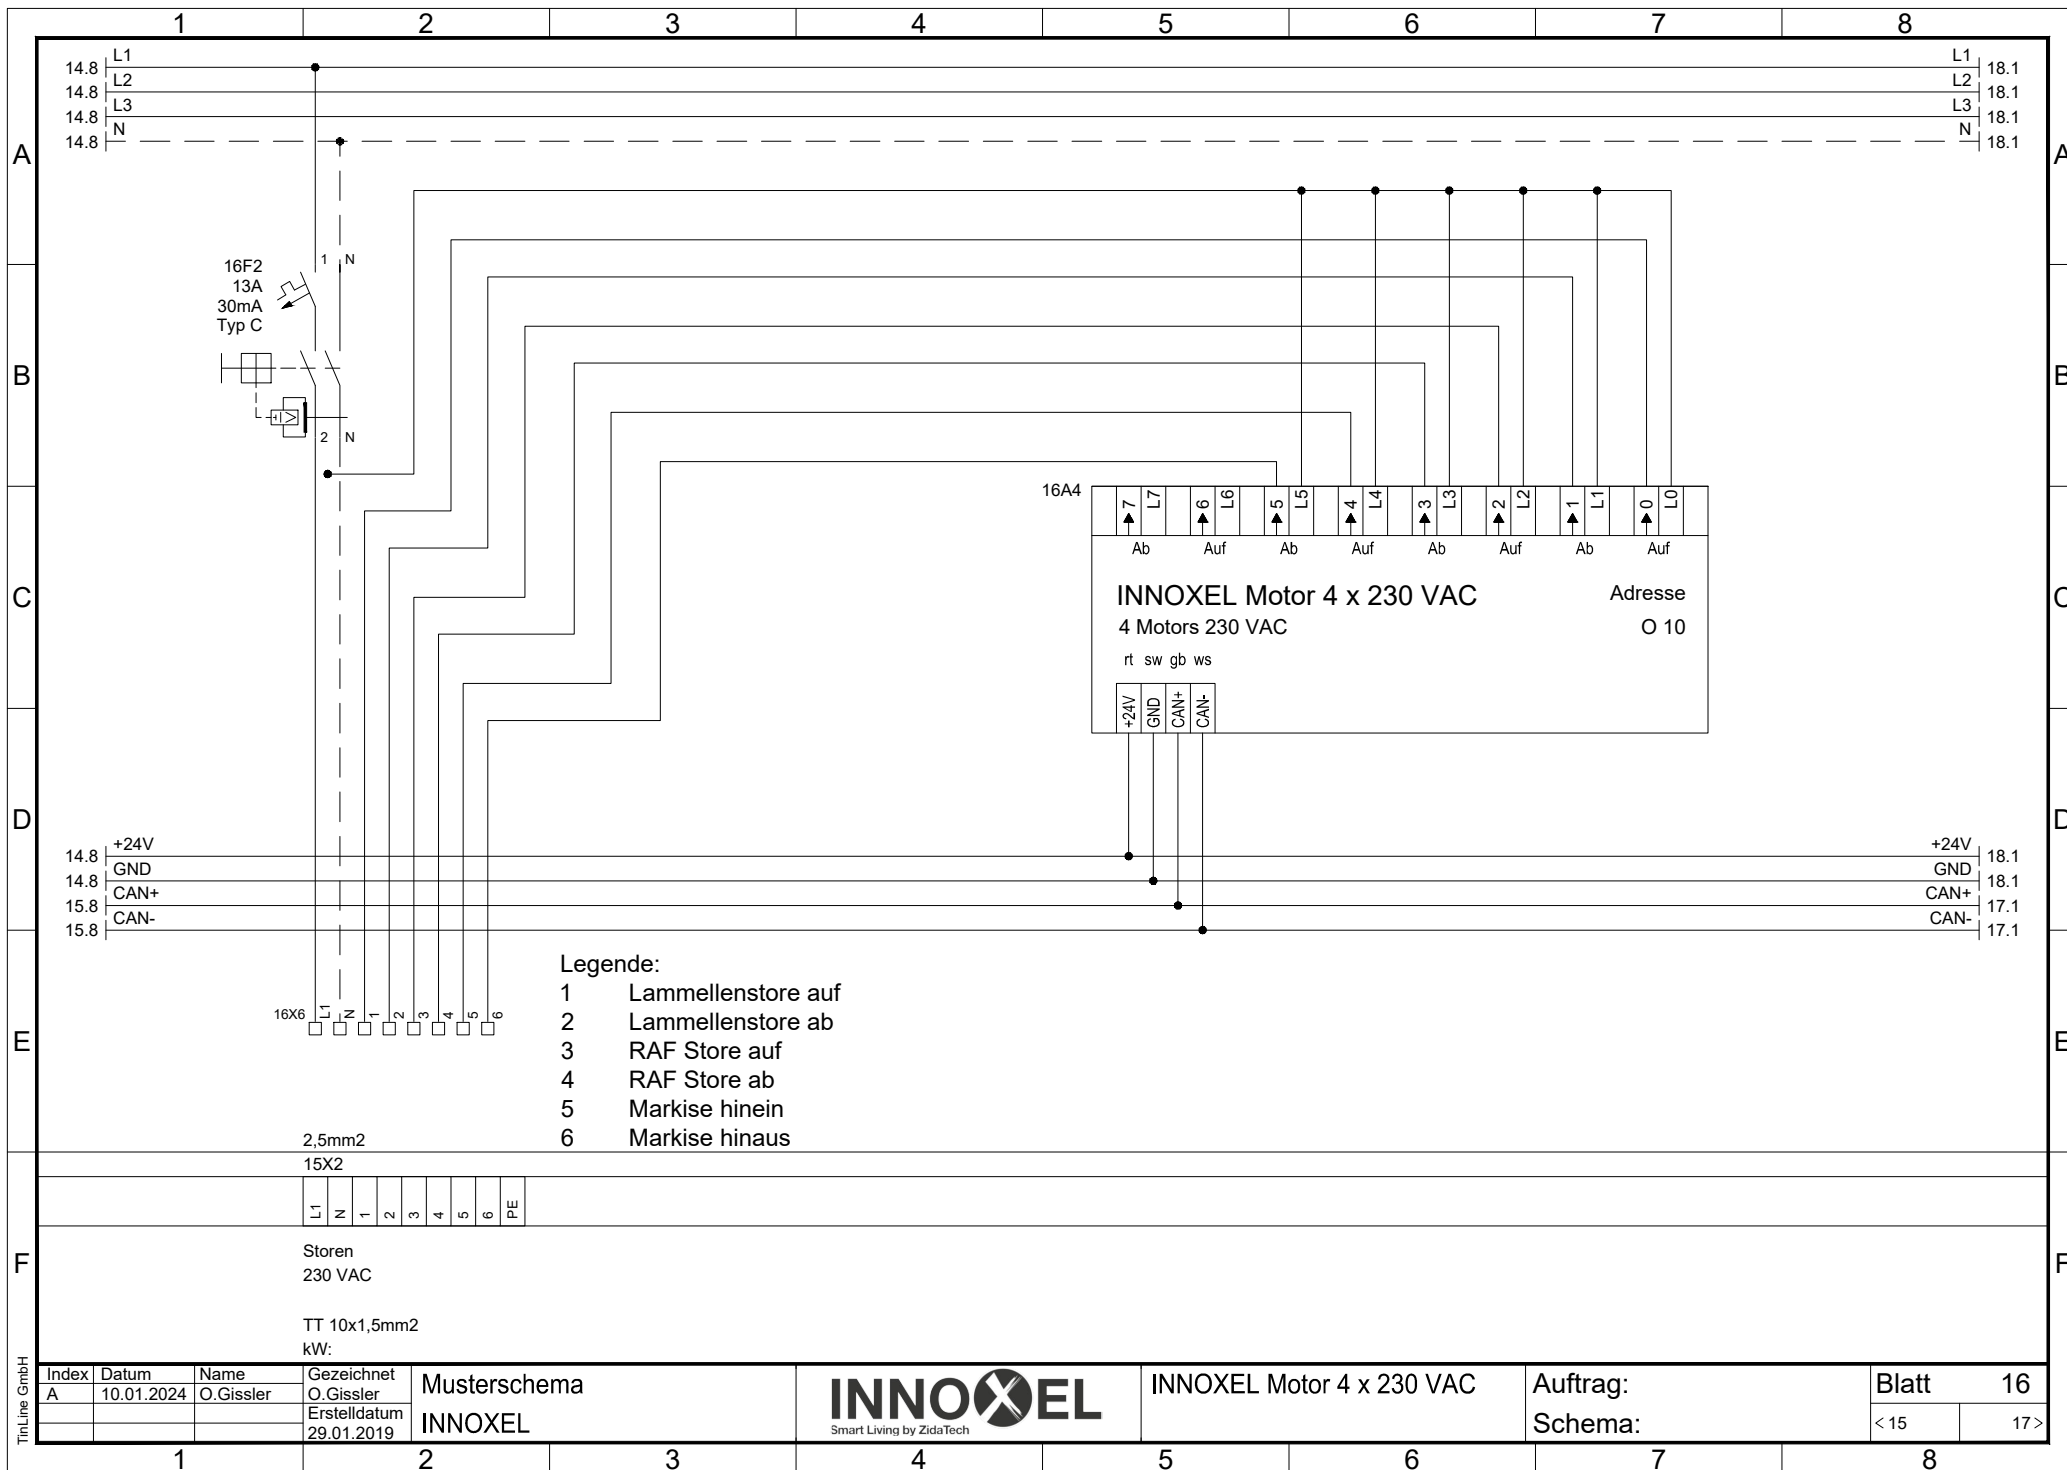

- Legende:**
- 1 Lammellenstore auf
 - 2 Lammellenstore ab
 - 3 RAF Store auf
 - 4 RAF Store ab
 - 5 Markise hinein
 - 6 Markise hinaus

2,5mm2
15X2


L1	N	1	2	3	4	5	6	PE
----	---	---	---	---	---	---	---	----

Storen
230 VAC

TT 10x1,5mm2
kW:

Index A	Datum 10.01.2024	Name O.Gissler	Gezeichnet O.Gissler	Musterschema		INNOXEL Smart Living by ZidaTech	INNOXEL Motor 4 x 230 VAC	Auftrag: Schema:	Blatt 16	
				Erstelldatum 29.01.2019					INNOXEL	

TitiLine GmbH

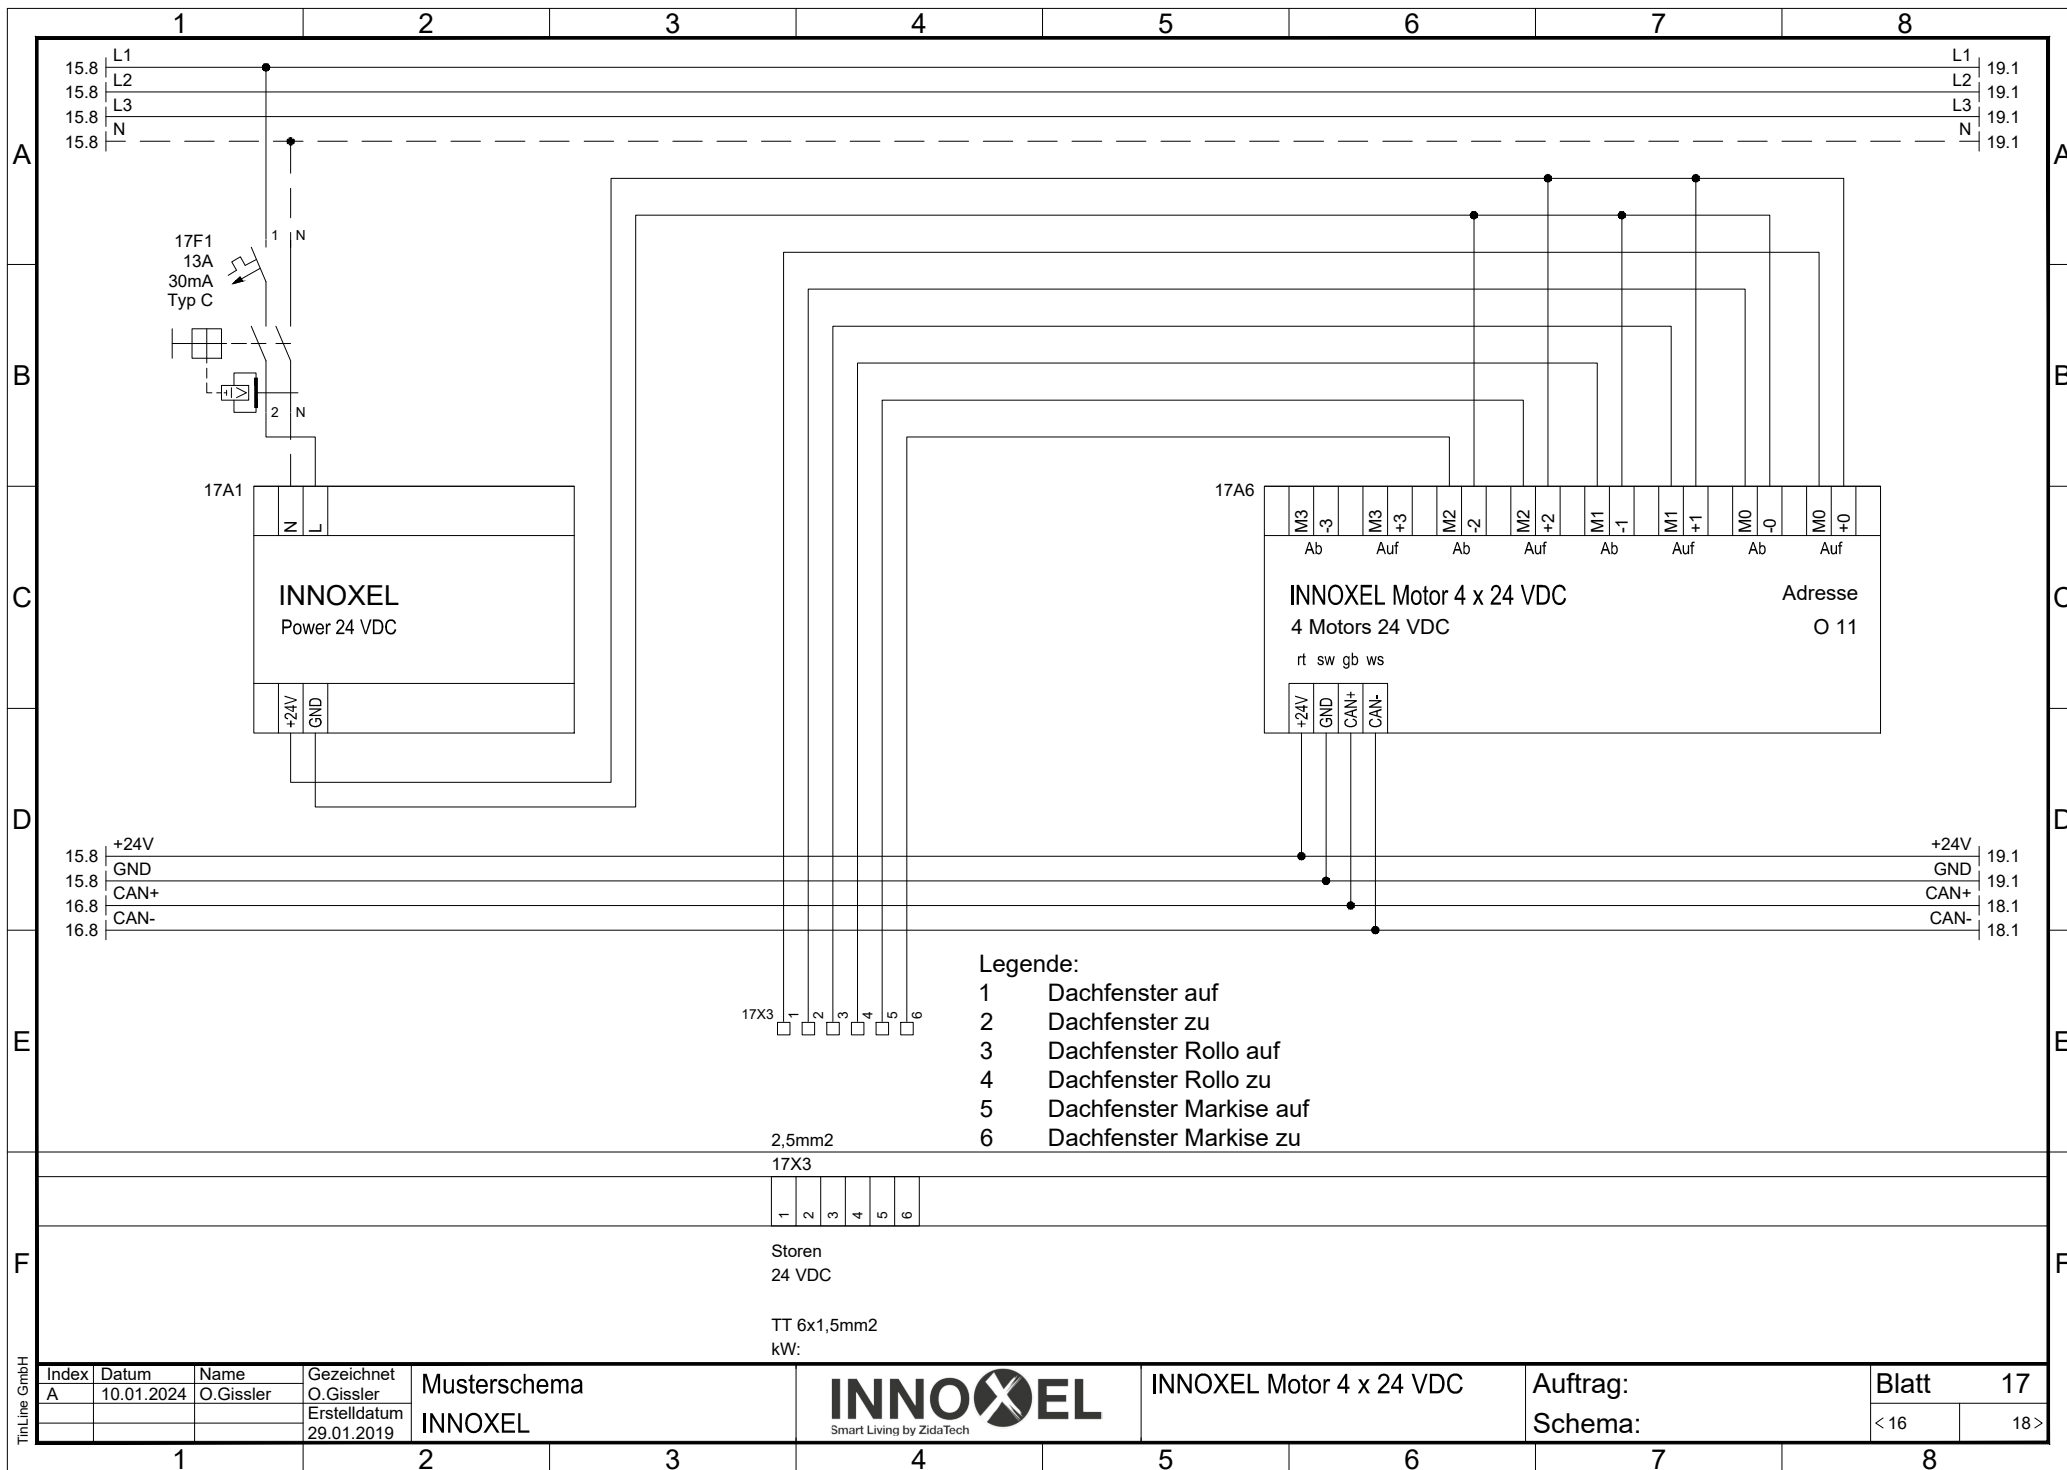

Legende:

- 1 Dachfenster auf
- 2 Dachfenster zu
- 3 Dachfenster Rollo auf
- 4 Dachfenster Rollo zu
- 5 Dachfenster Markise auf
- 6 Dachfenster Markise zu


2,5mm2
17X3

1	2	3	4	5	6
---	---	---	---	---	---

Storen
24 VDC

TT 6x1,5mm2
6kW

TitLine GmbH	Index	Datum	Name	Gezeichnet	Musterschema INNOXEL		INNOXEL Motor 4 x 24 VDC	Auftrag: Schema:	Blatt 17	
	A	10.01.2024	O.Gissler	O.Gissler					< 16	18 >
				Ersteldatum 29.01.2019						

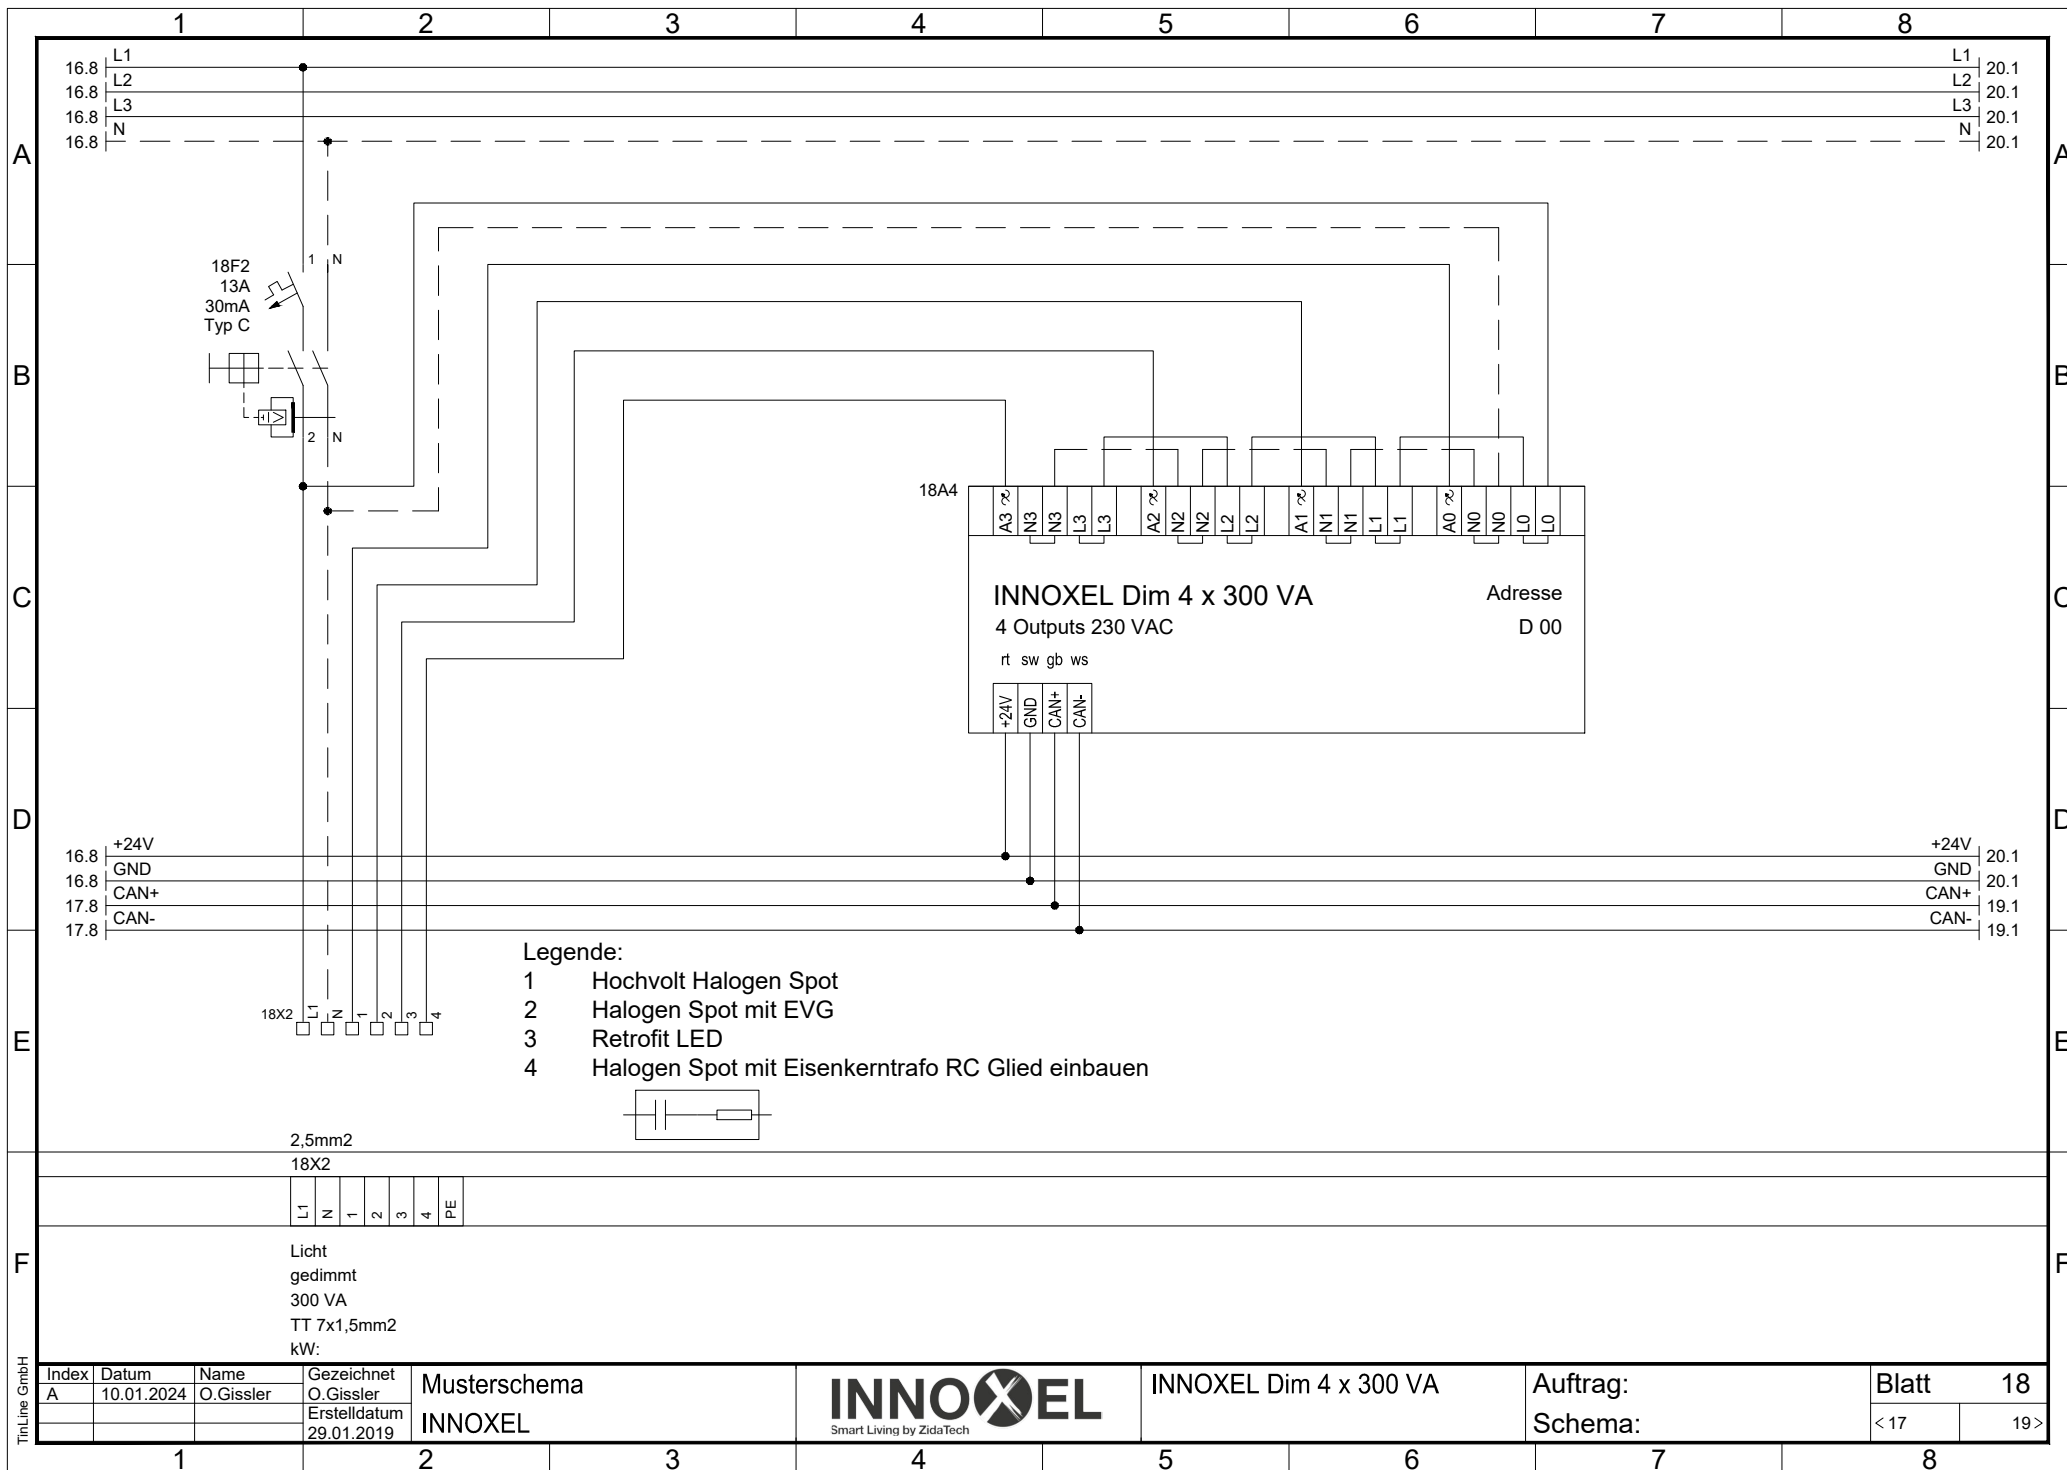

- Legende:
- 1 Hochvolt Halogen Spot
 - 2 Halogen Spot mit EVG
 - 3 Retrofit LED
 - 4 Halogen Spot mit Eisenkertrafo RC Glied einbauen




2,5mm2
18X2

L1	N	1	2	3	4	PE
----	---	---	---	---	---	----


Licht
gedimmt
300 VA
TT 7x1,5mm2
kW:

TitLine GmbH	Index	Datum	Name	Gezeichnet	Musterschema INNOXEL		INNOXEL Dim 4 x 300 VA	Auftrag: Schema:	Blatt 18	
	A	10.01.2024	O.Gissler	O.Gissler					< 17	19 >
				Ersteldatum						
				29.01.2019						

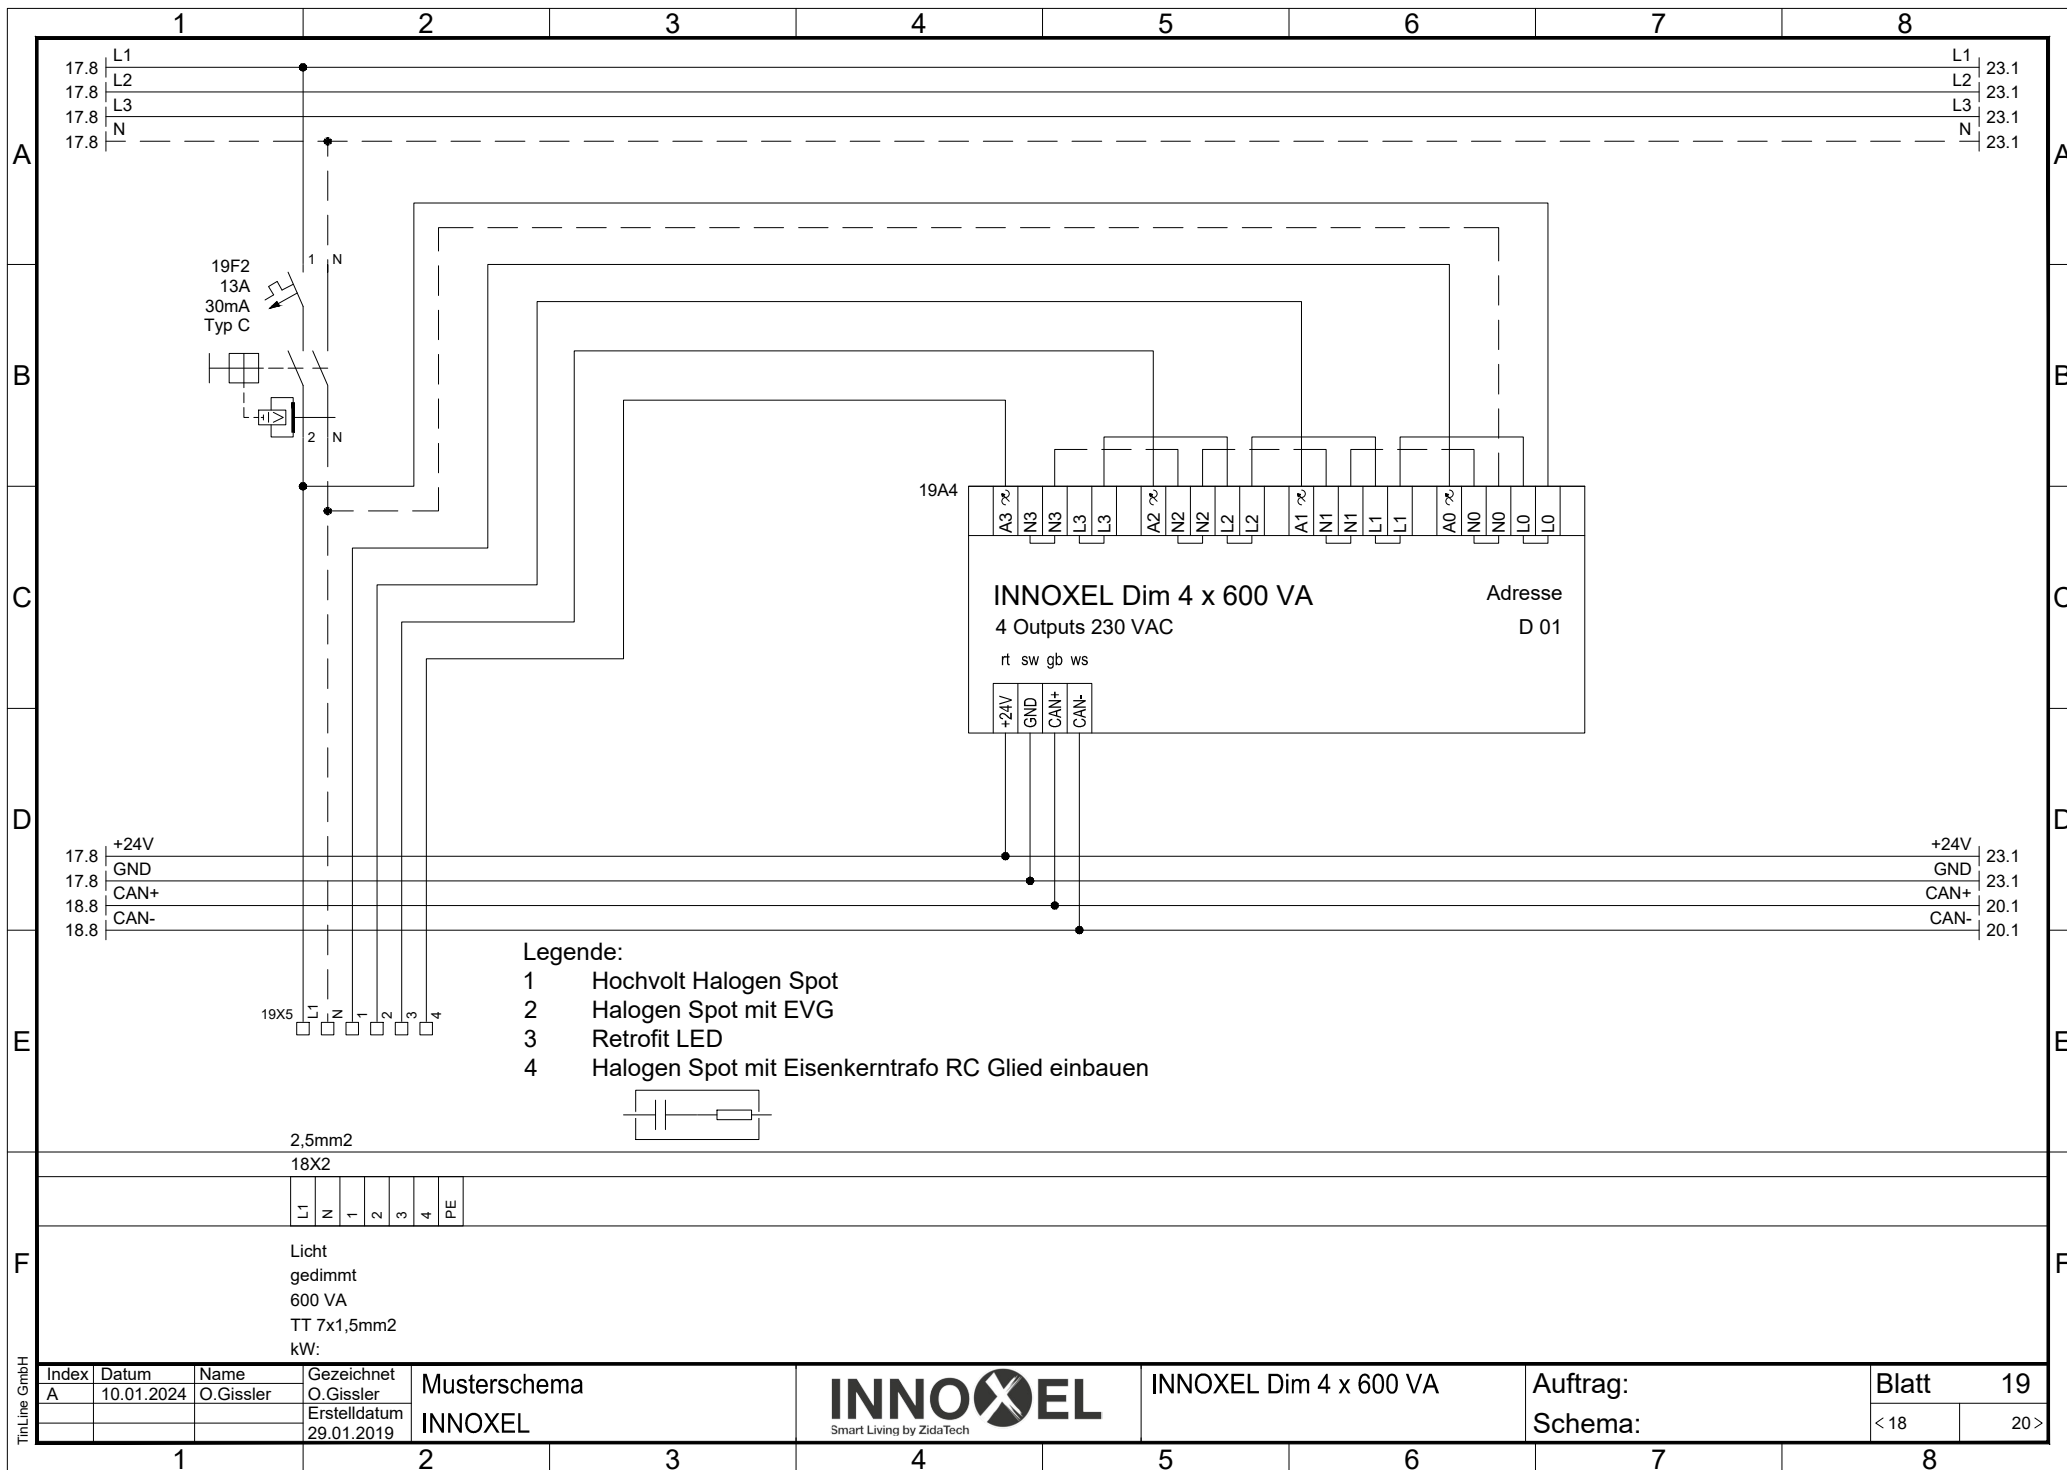

Legende:

- 1 Hochvolt Halogen Spot
- 2 Halogen Spot mit EVG
- 3 Retrofit LED
- 4 Halogen Spot mit Eisenkertrafo RC Glied einbauen

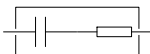

2,5mm2
18X2

L1	N	1	2	3	4	PE
----	---	---	---	---	---	----

Licht
gedimmt
600 VA
TT 7x1,5mm2
KW:

TitLine GmbH


Index	Datum	Name	Gezeichnet
A	10.01.2024	O.Gissler	O.Gissler
			Erstelldatum
			29.01.2019


Musterschema
INNOXEL



INNOXEL Dim 4 x 600 VA

Auftrag:
Schema:

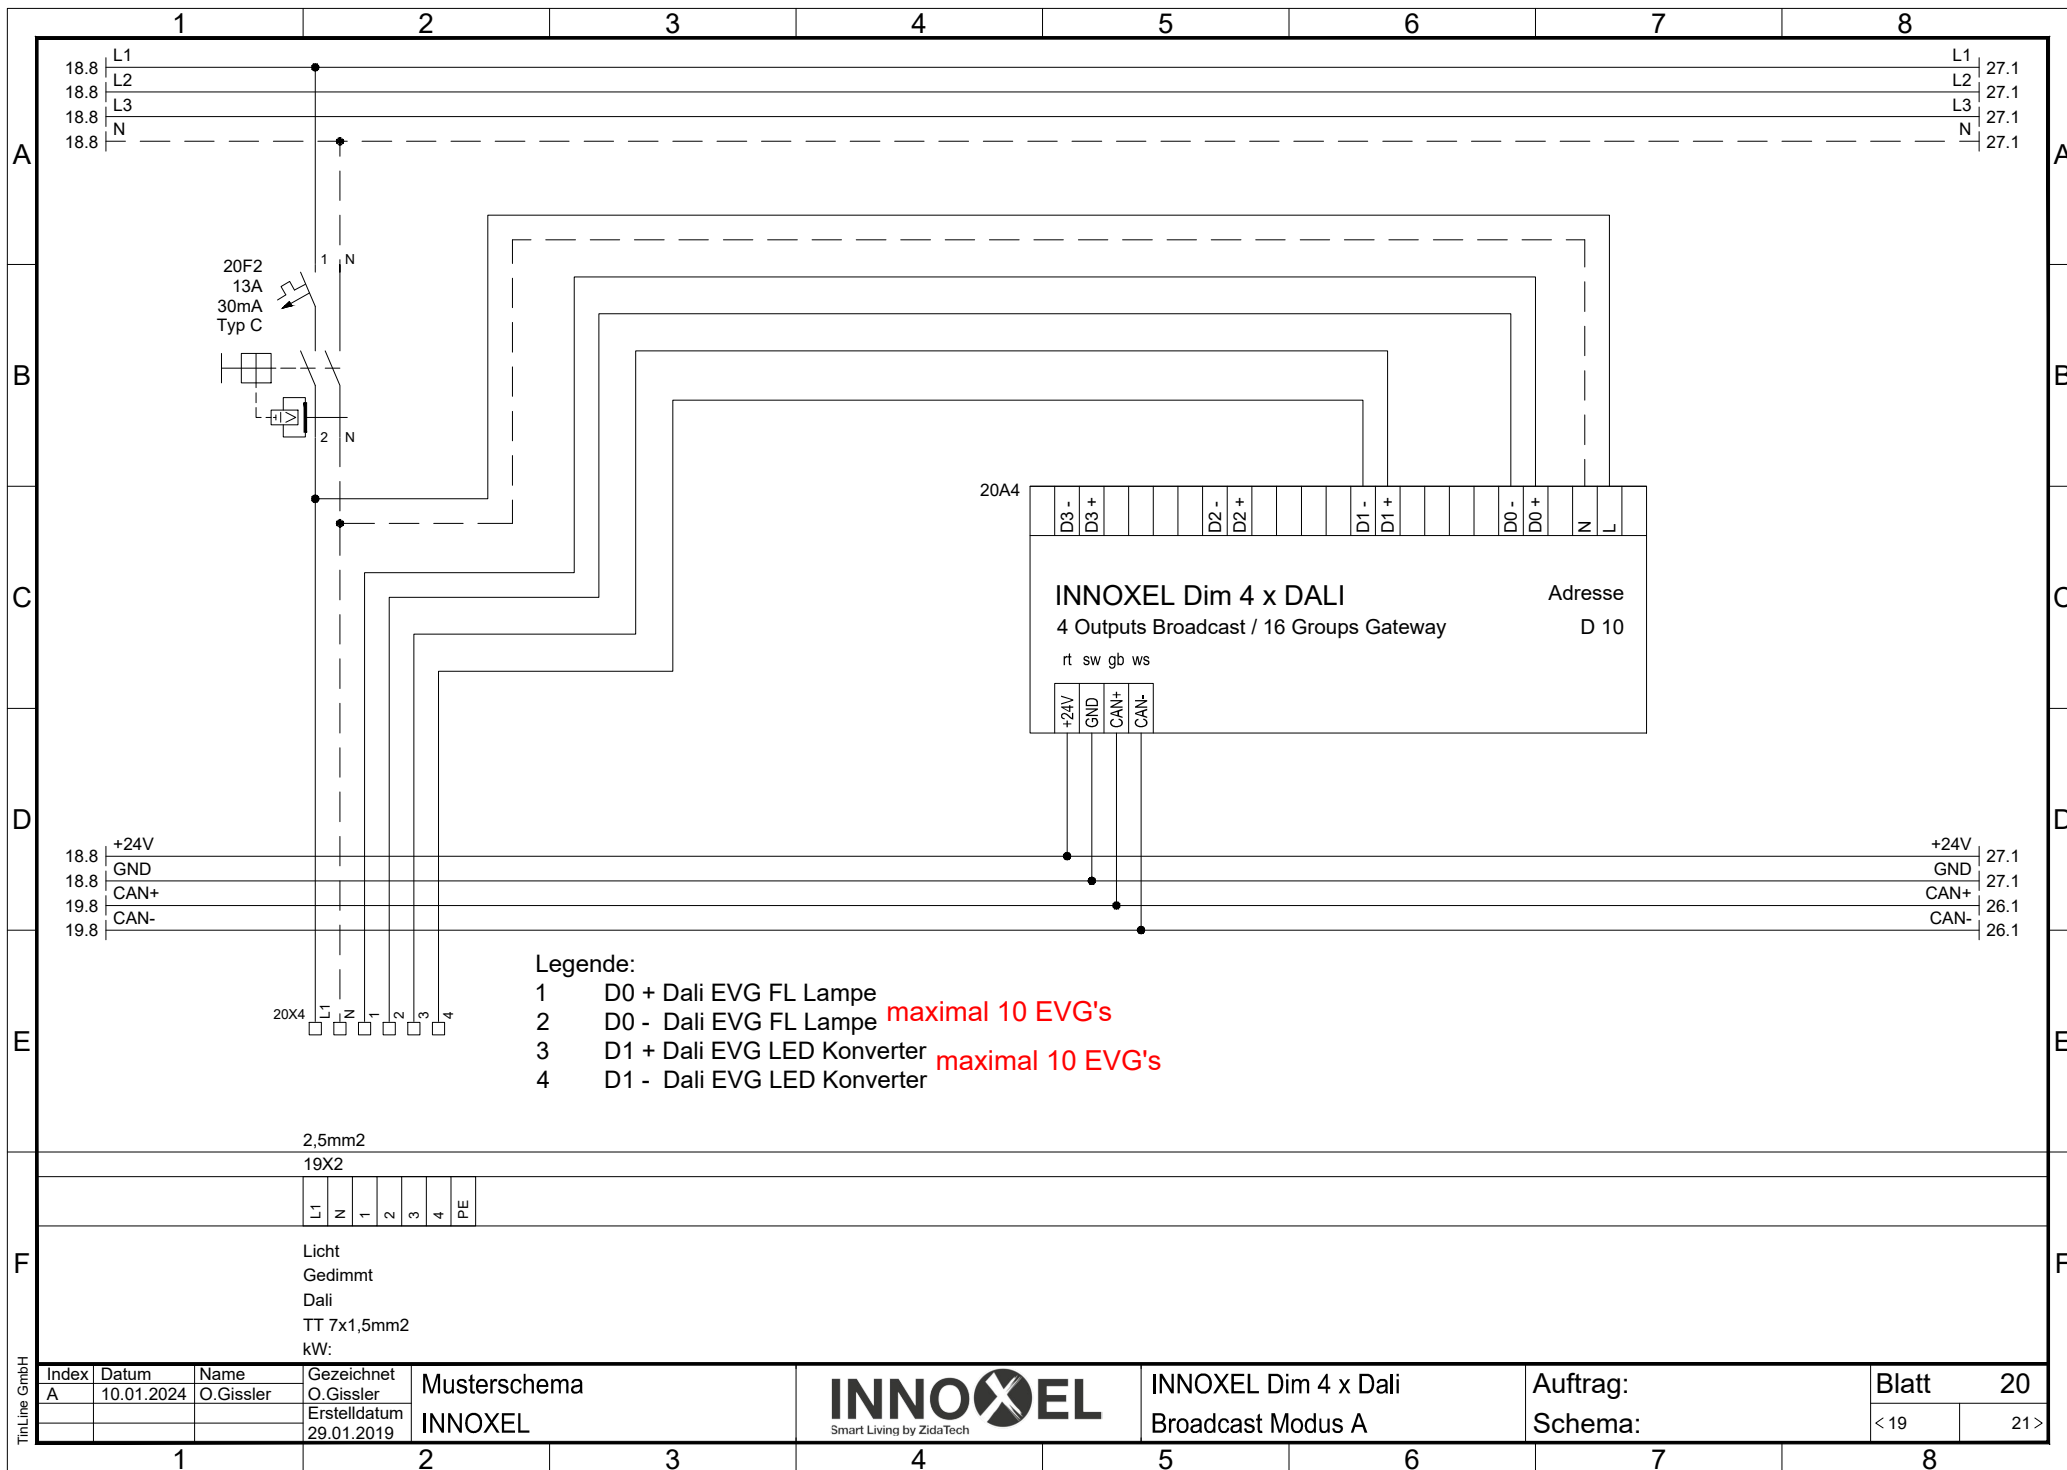

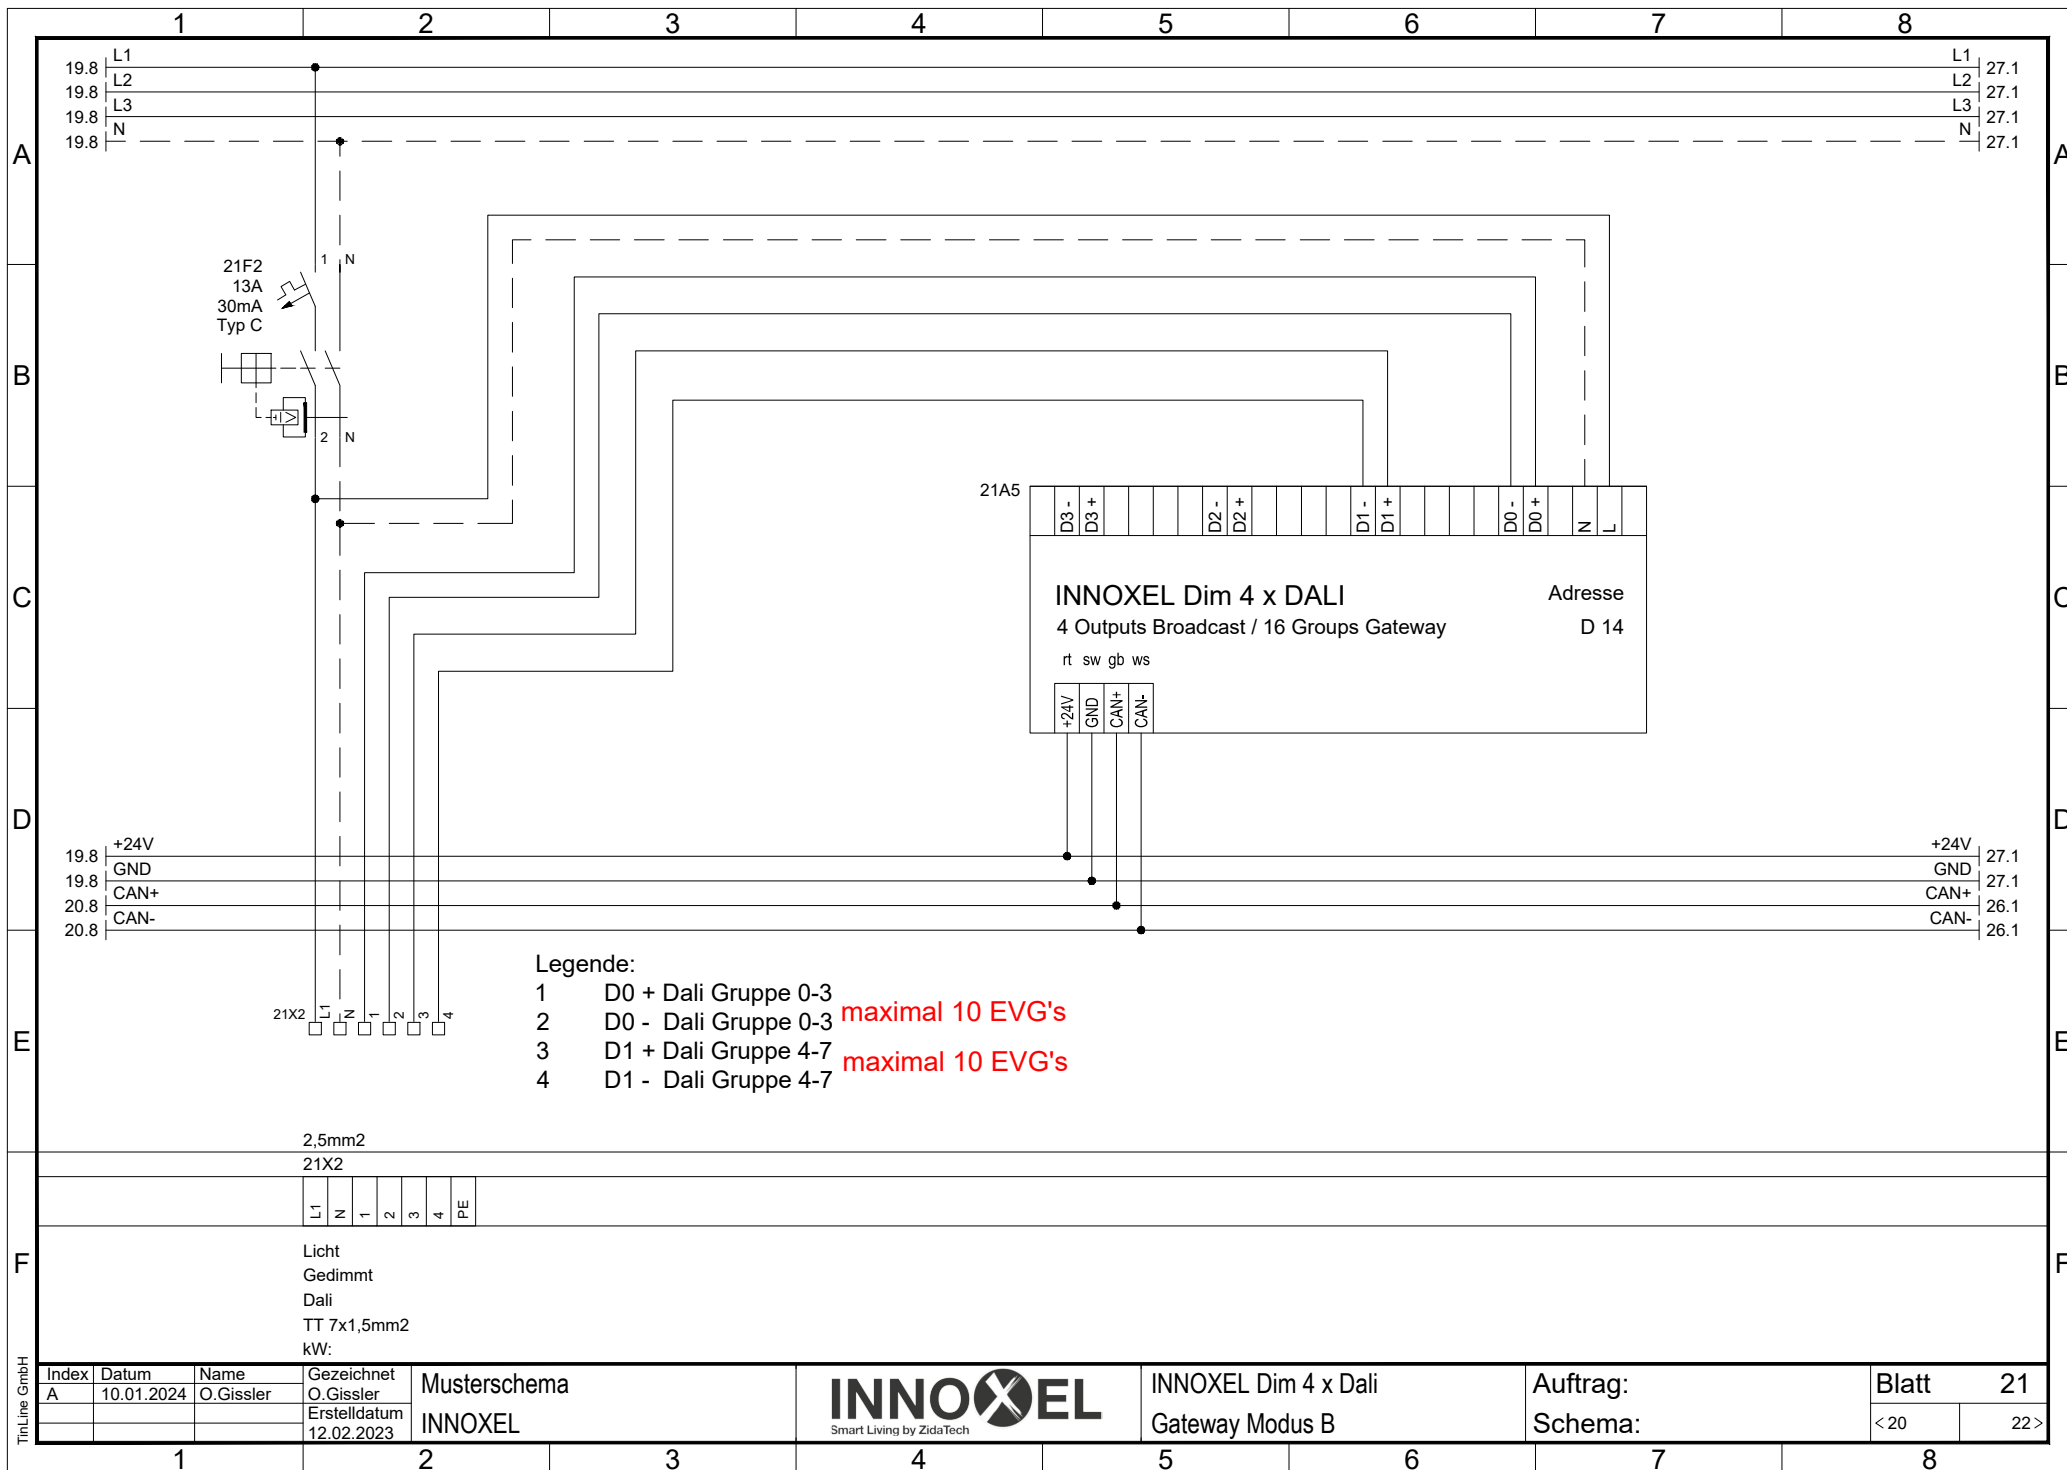

Legende:


- 1 D0 + Dali Gruppe 0-3 maximal 10 EVG's
- 2 D0 - Dali Gruppe 0-3 maximal 10 EVG's
- 3 D1 + Dali Gruppe 4-7 maximal 10 EVG's
- 4 D1 - Dali Gruppe 4-7


2,5mm2
21X2

L1	N	1	2	3	4	PE
----	---	---	---	---	---	----

Licht
Gedimmt
Dali
TT 7x1,5mm2
kW:

Titeline GmbH	Index	Datum	Name	Gezeichnet	Musterschema INNOXEL		INNOXEL Dim 4 x Dali Gateway Modus B	Auftrag: Schema:	Blatt 21	
	A	10.01.2024	O.Gissler	O.Gissler					Ersteldatum 12.02.2023	< 20

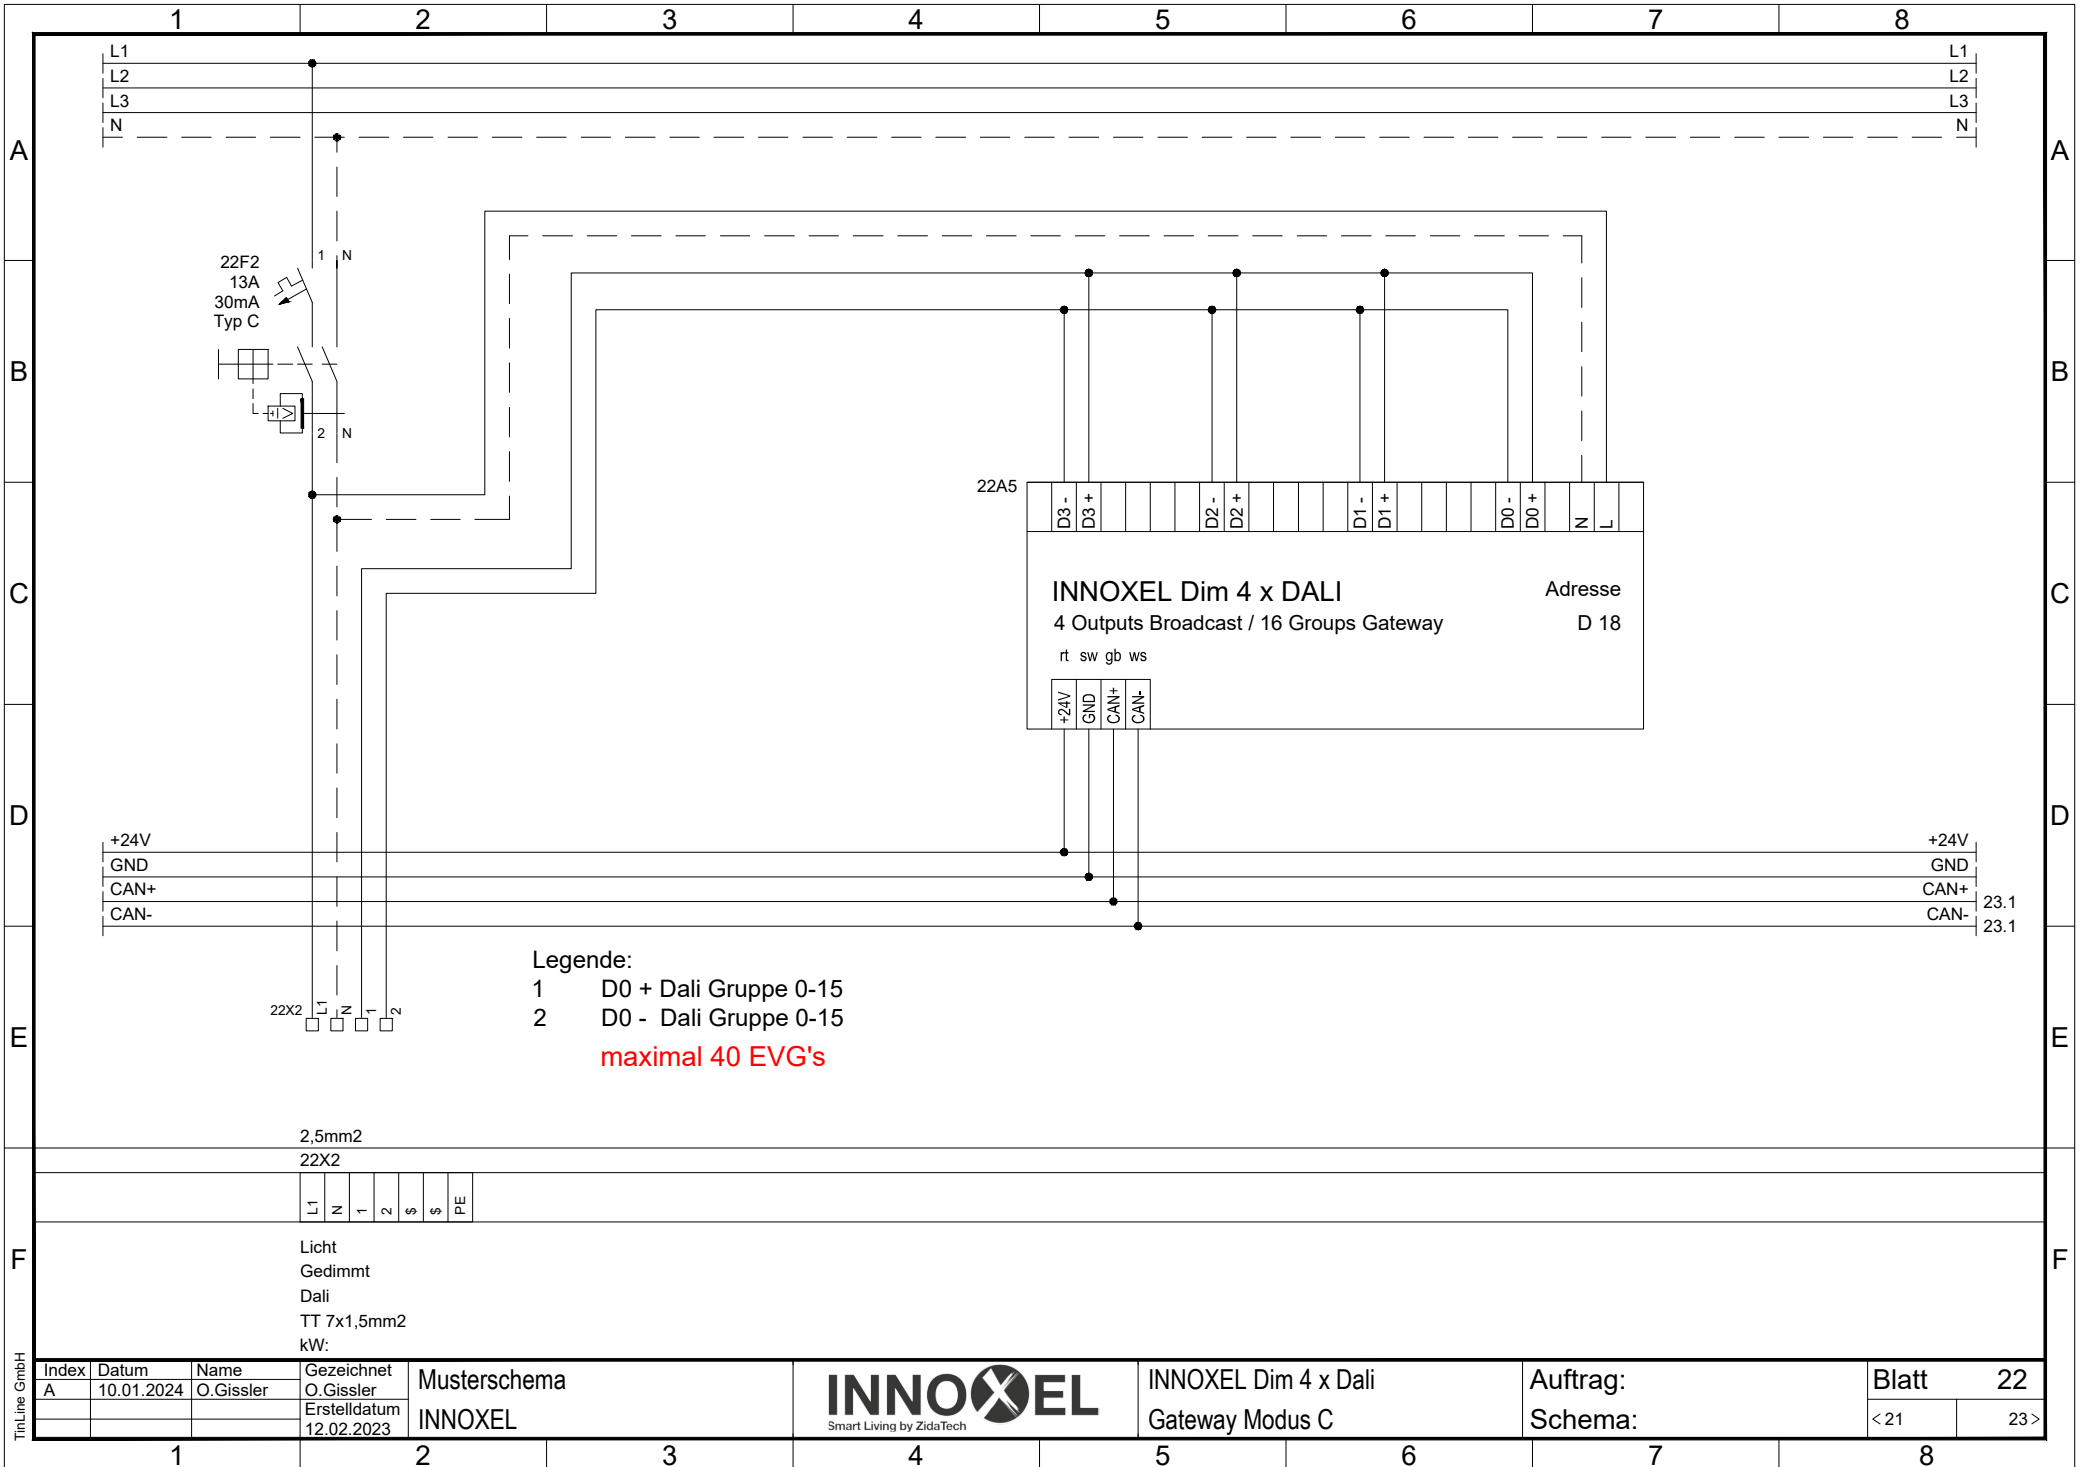

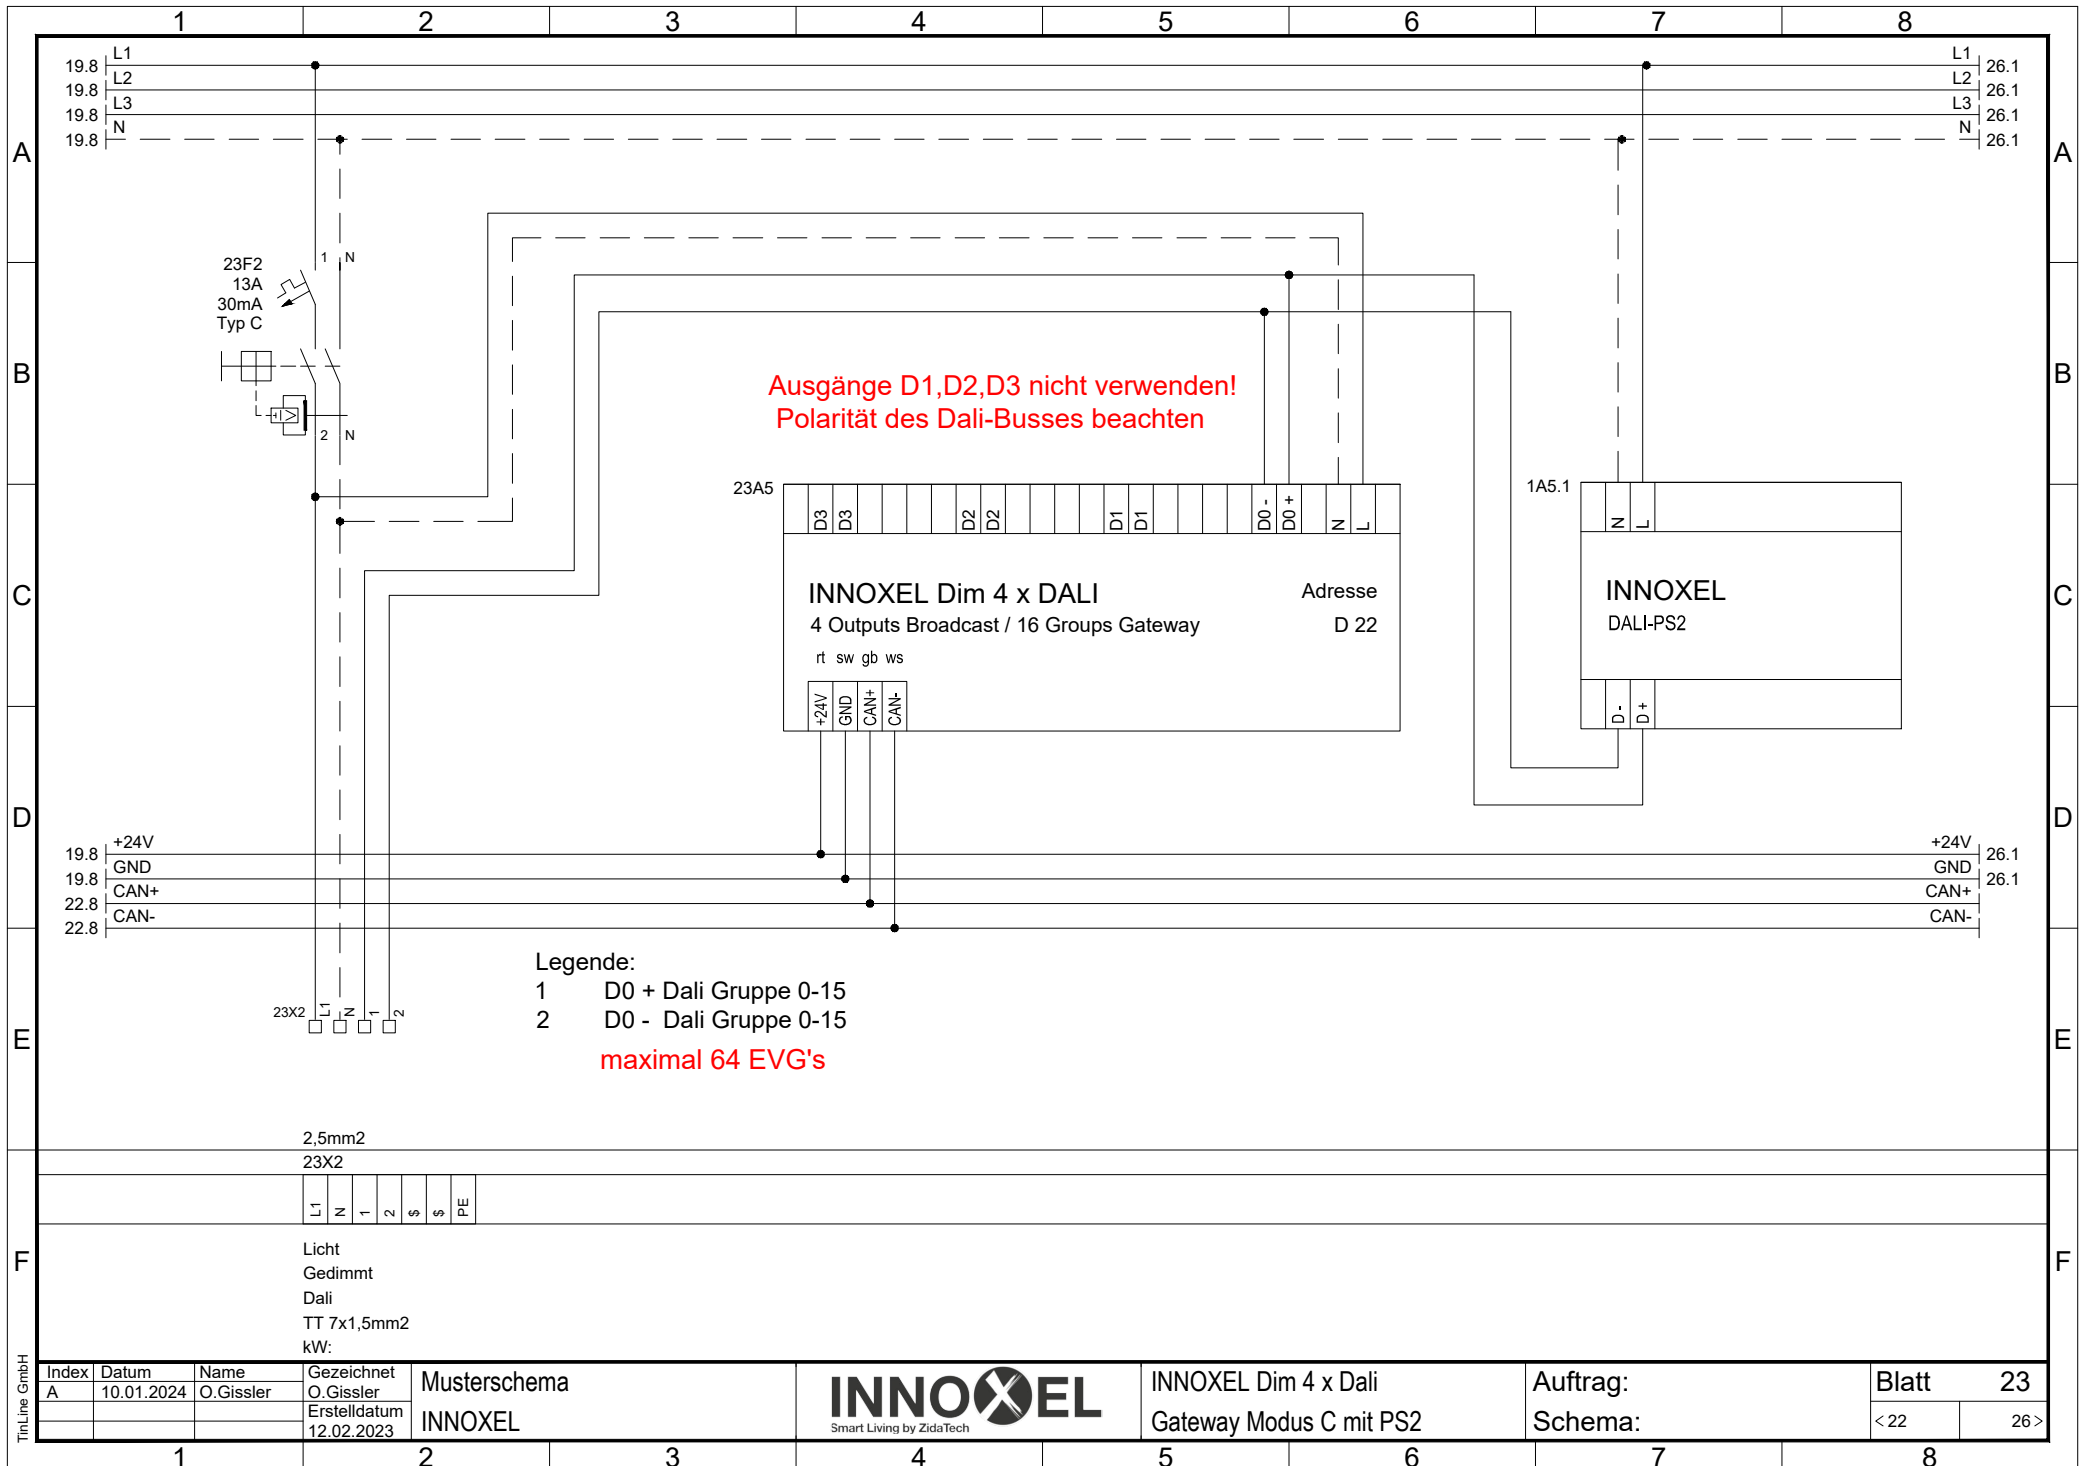


2,5mm2
23X2

L1	N	1	2	S	S	P.E
----	---	---	---	---	---	-----

Licht
Gedimmt
Dali
TT 7x1,5mm2
kW:

Titeline GmbH	Index	Datum	Name	Gezeichnet	Musterschema INNOXEL	INNOXEL <small>Smart Living by ZidaTech</small>	INNOXEL Dim 4 x Dali Gateway Modus C mit PS2	Auftrag: Schema:	Blatt 23	
	A	10.01.2024	O.Gissler	O.Gissler					Ersteldatum 12.02.2023	< 22
1	2	3	4	5	6	7	8			

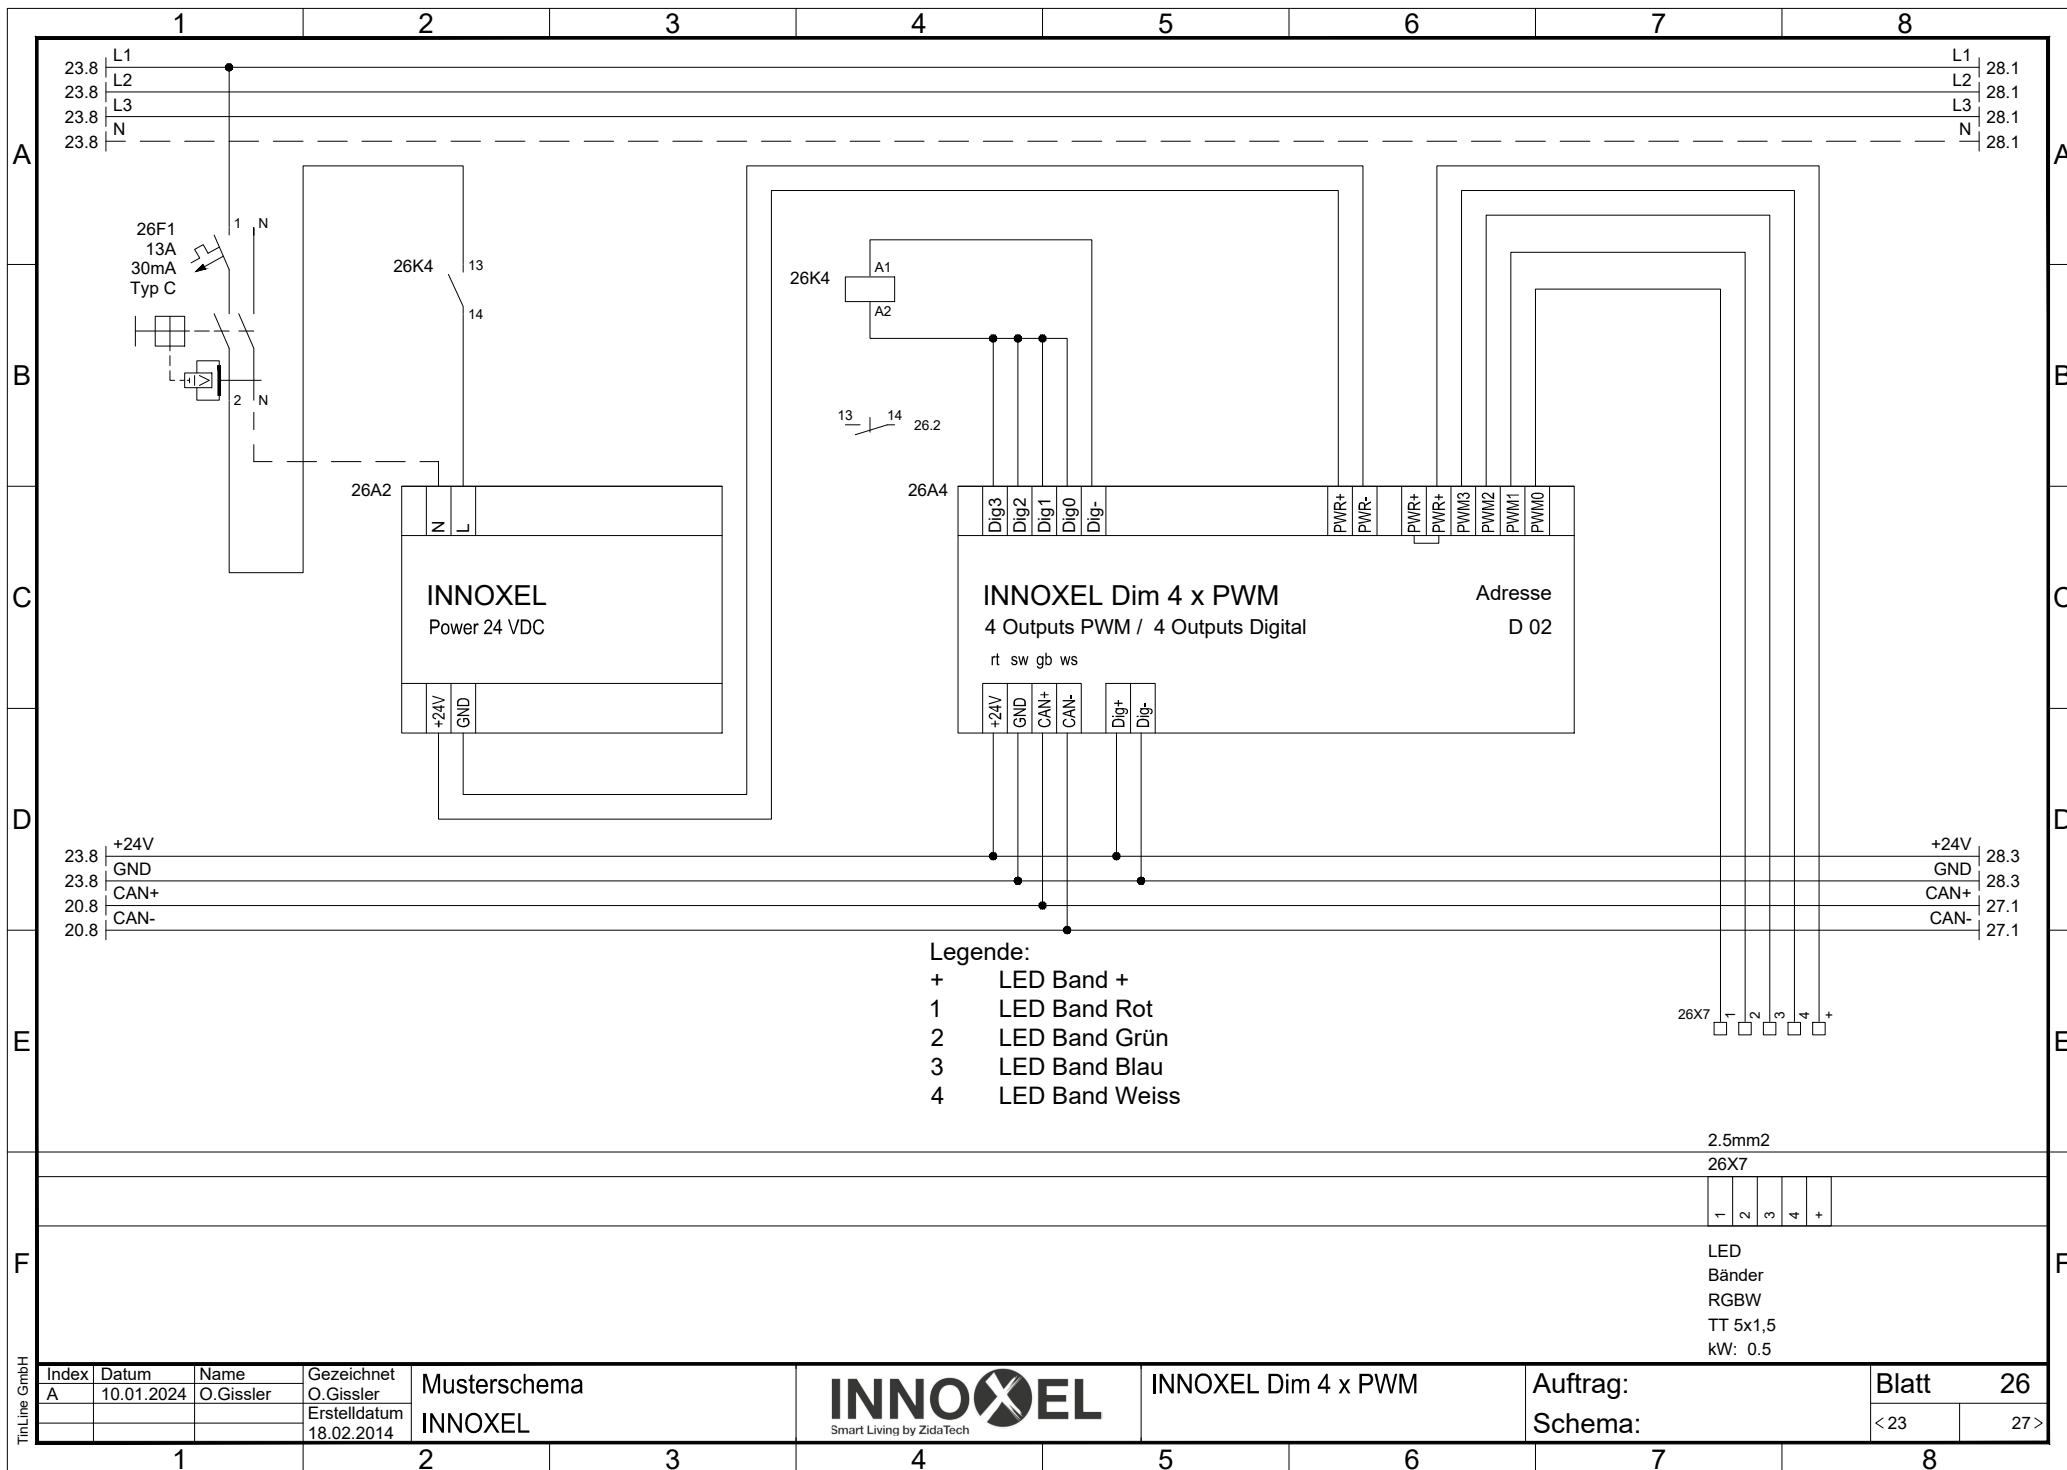

TitiLine GmbH

Index	Datum	Name	Gezeichnet
A	10.01.2024	O.Gissler	O.Gissler
			Erstelldatum
			18.02.2014

Musterschema
INNOXEL



INNOXEL Dim 4 x PWM

Auftrag:
Schema:

Blatt 26
< 23 27 >

1

2

3


4

5

6

7

8

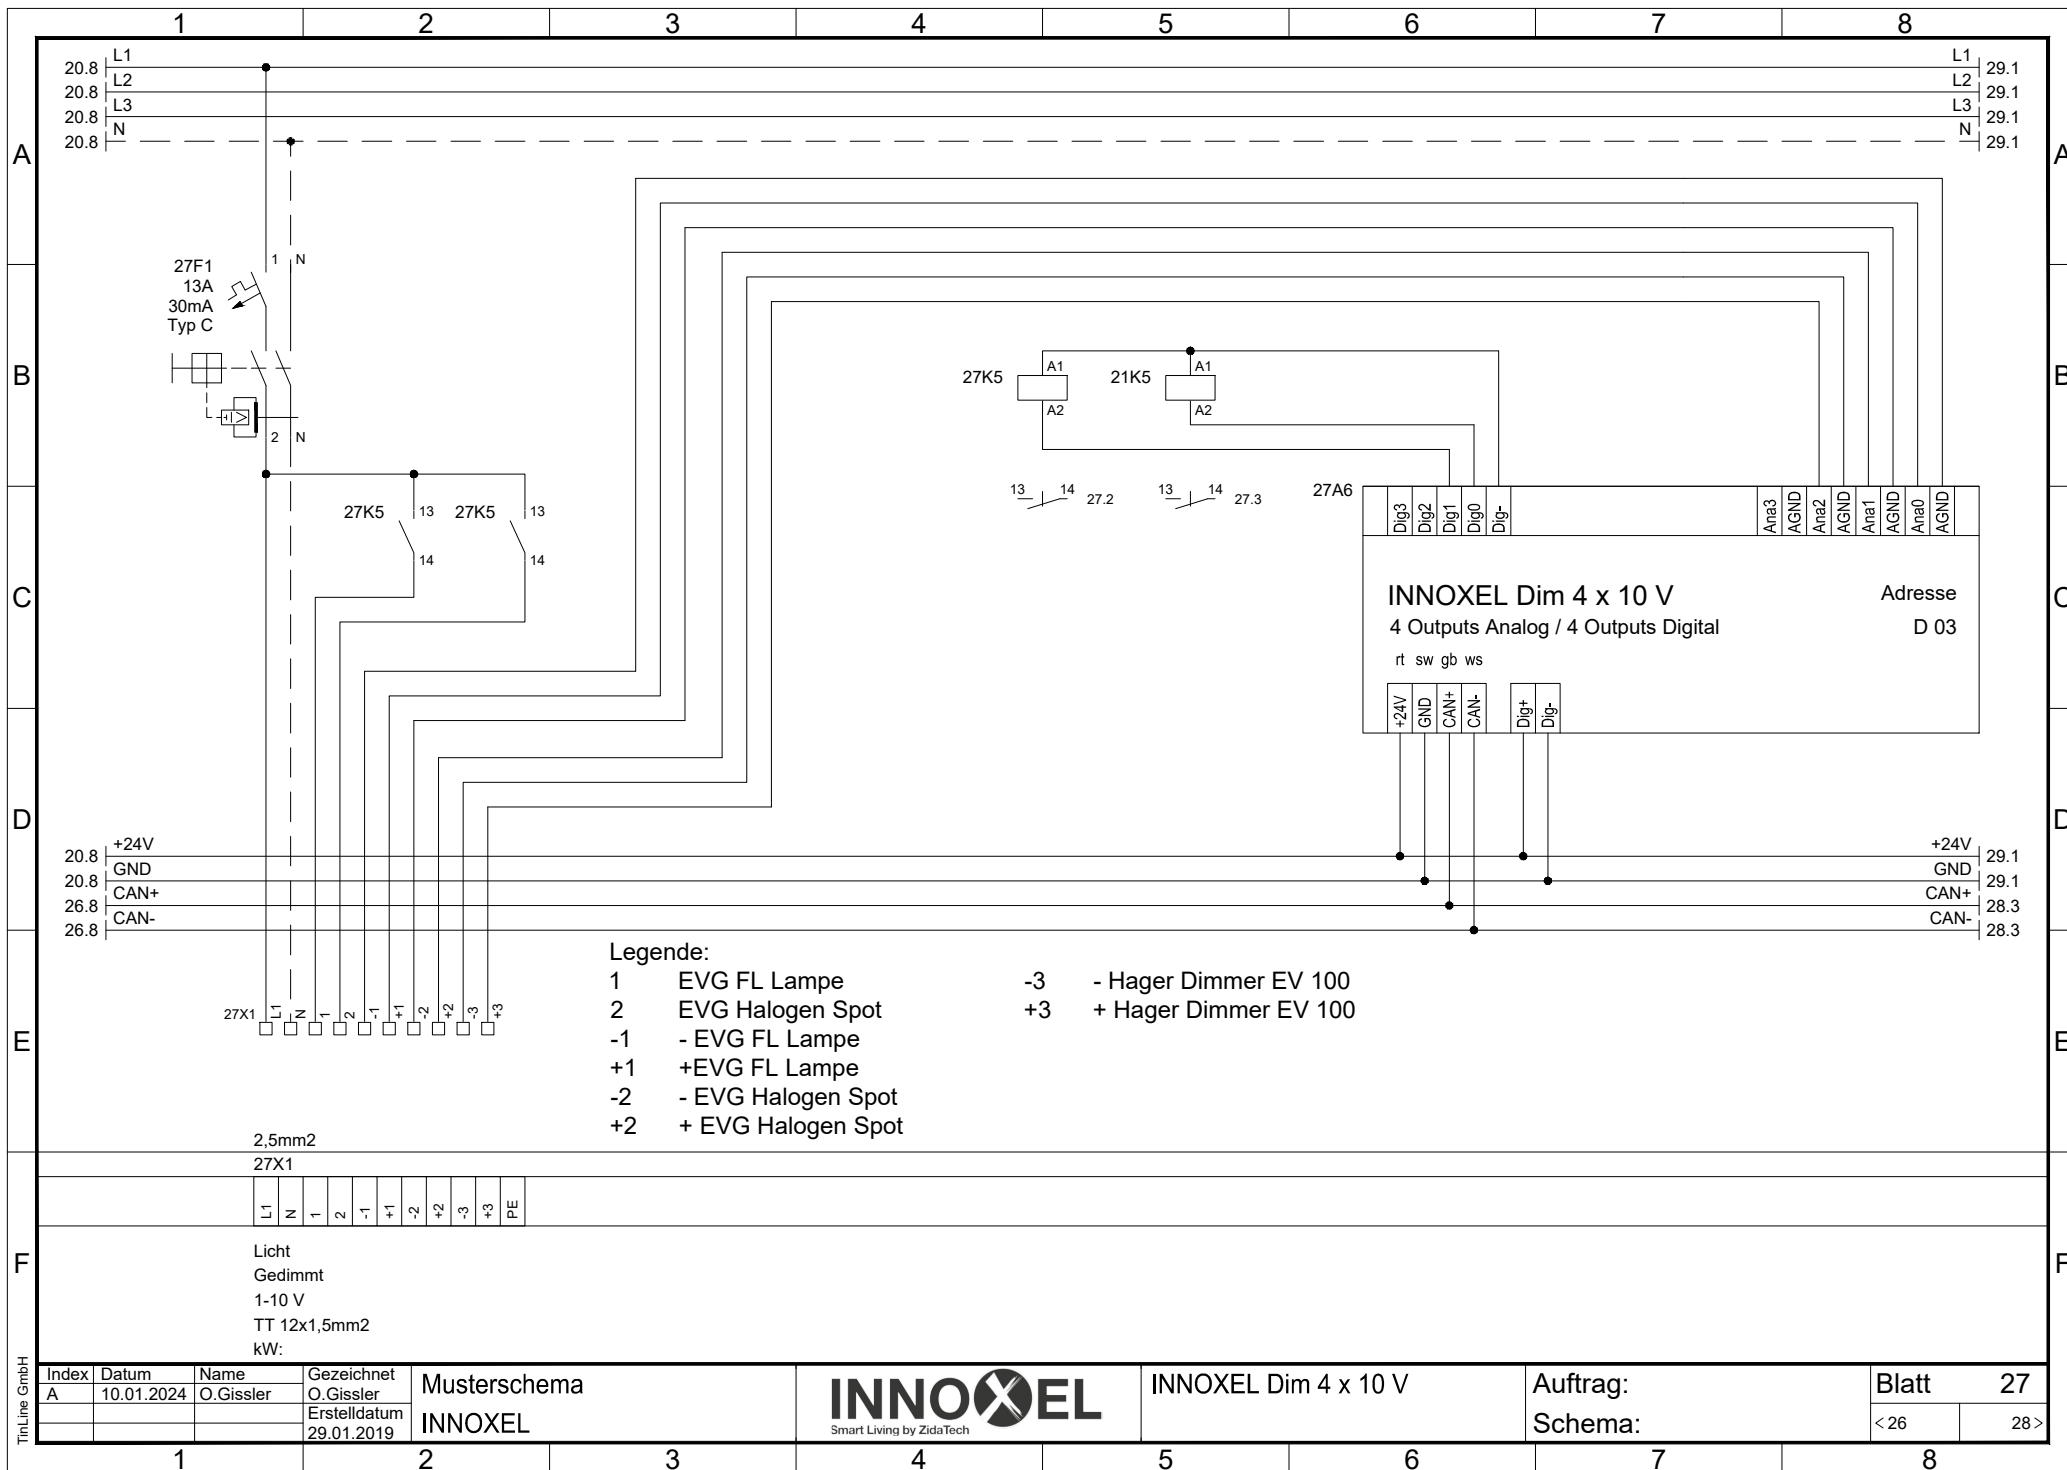

TitLine GmbH


Index	Datum	Name	Gezeichnet
A	10.01.2024	O.Gissler	O.Gissler
			Ersteldatum
			29.01.2019

Musterschema
INNOXEL



INNOXEL Dim 4 x 10 V

Auftrag:
Schema:

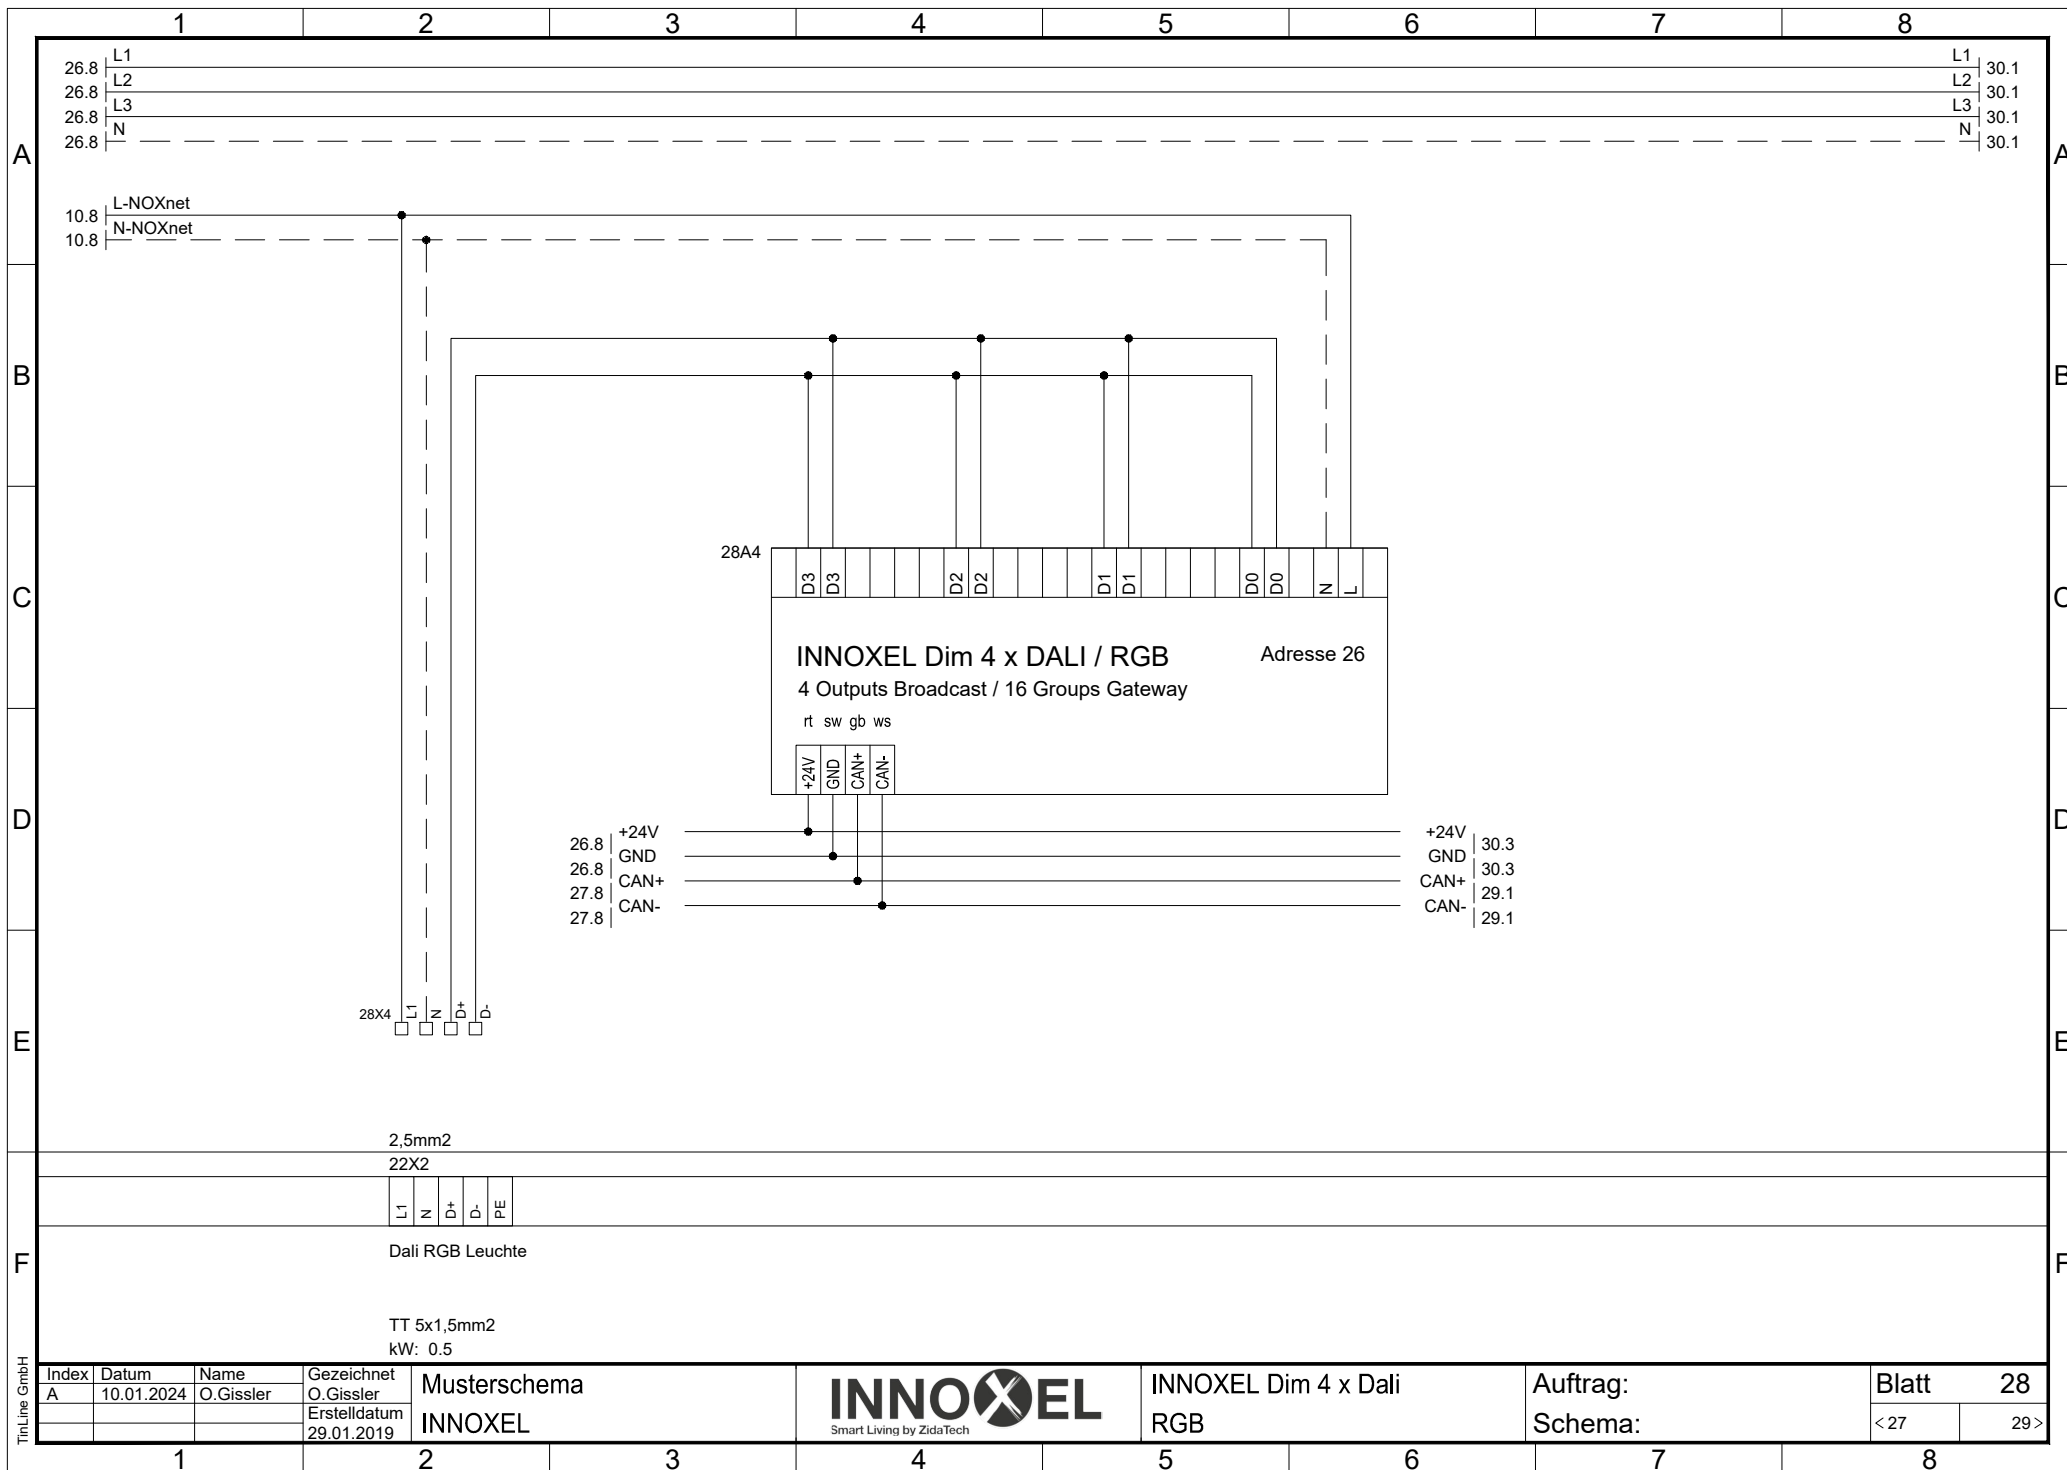

Titeline GmbH

Index	Datum	Name	Gezeichnet
A	10.01.2024	O.Gissler	O.Gissler
			Ersteldatum
			29.01.2019


Musterschema
INNOXEL



INNOXEL Dim 4 x Dali
RGB

Auftrag:
Schema:

Blatt	28
< 27	29 >

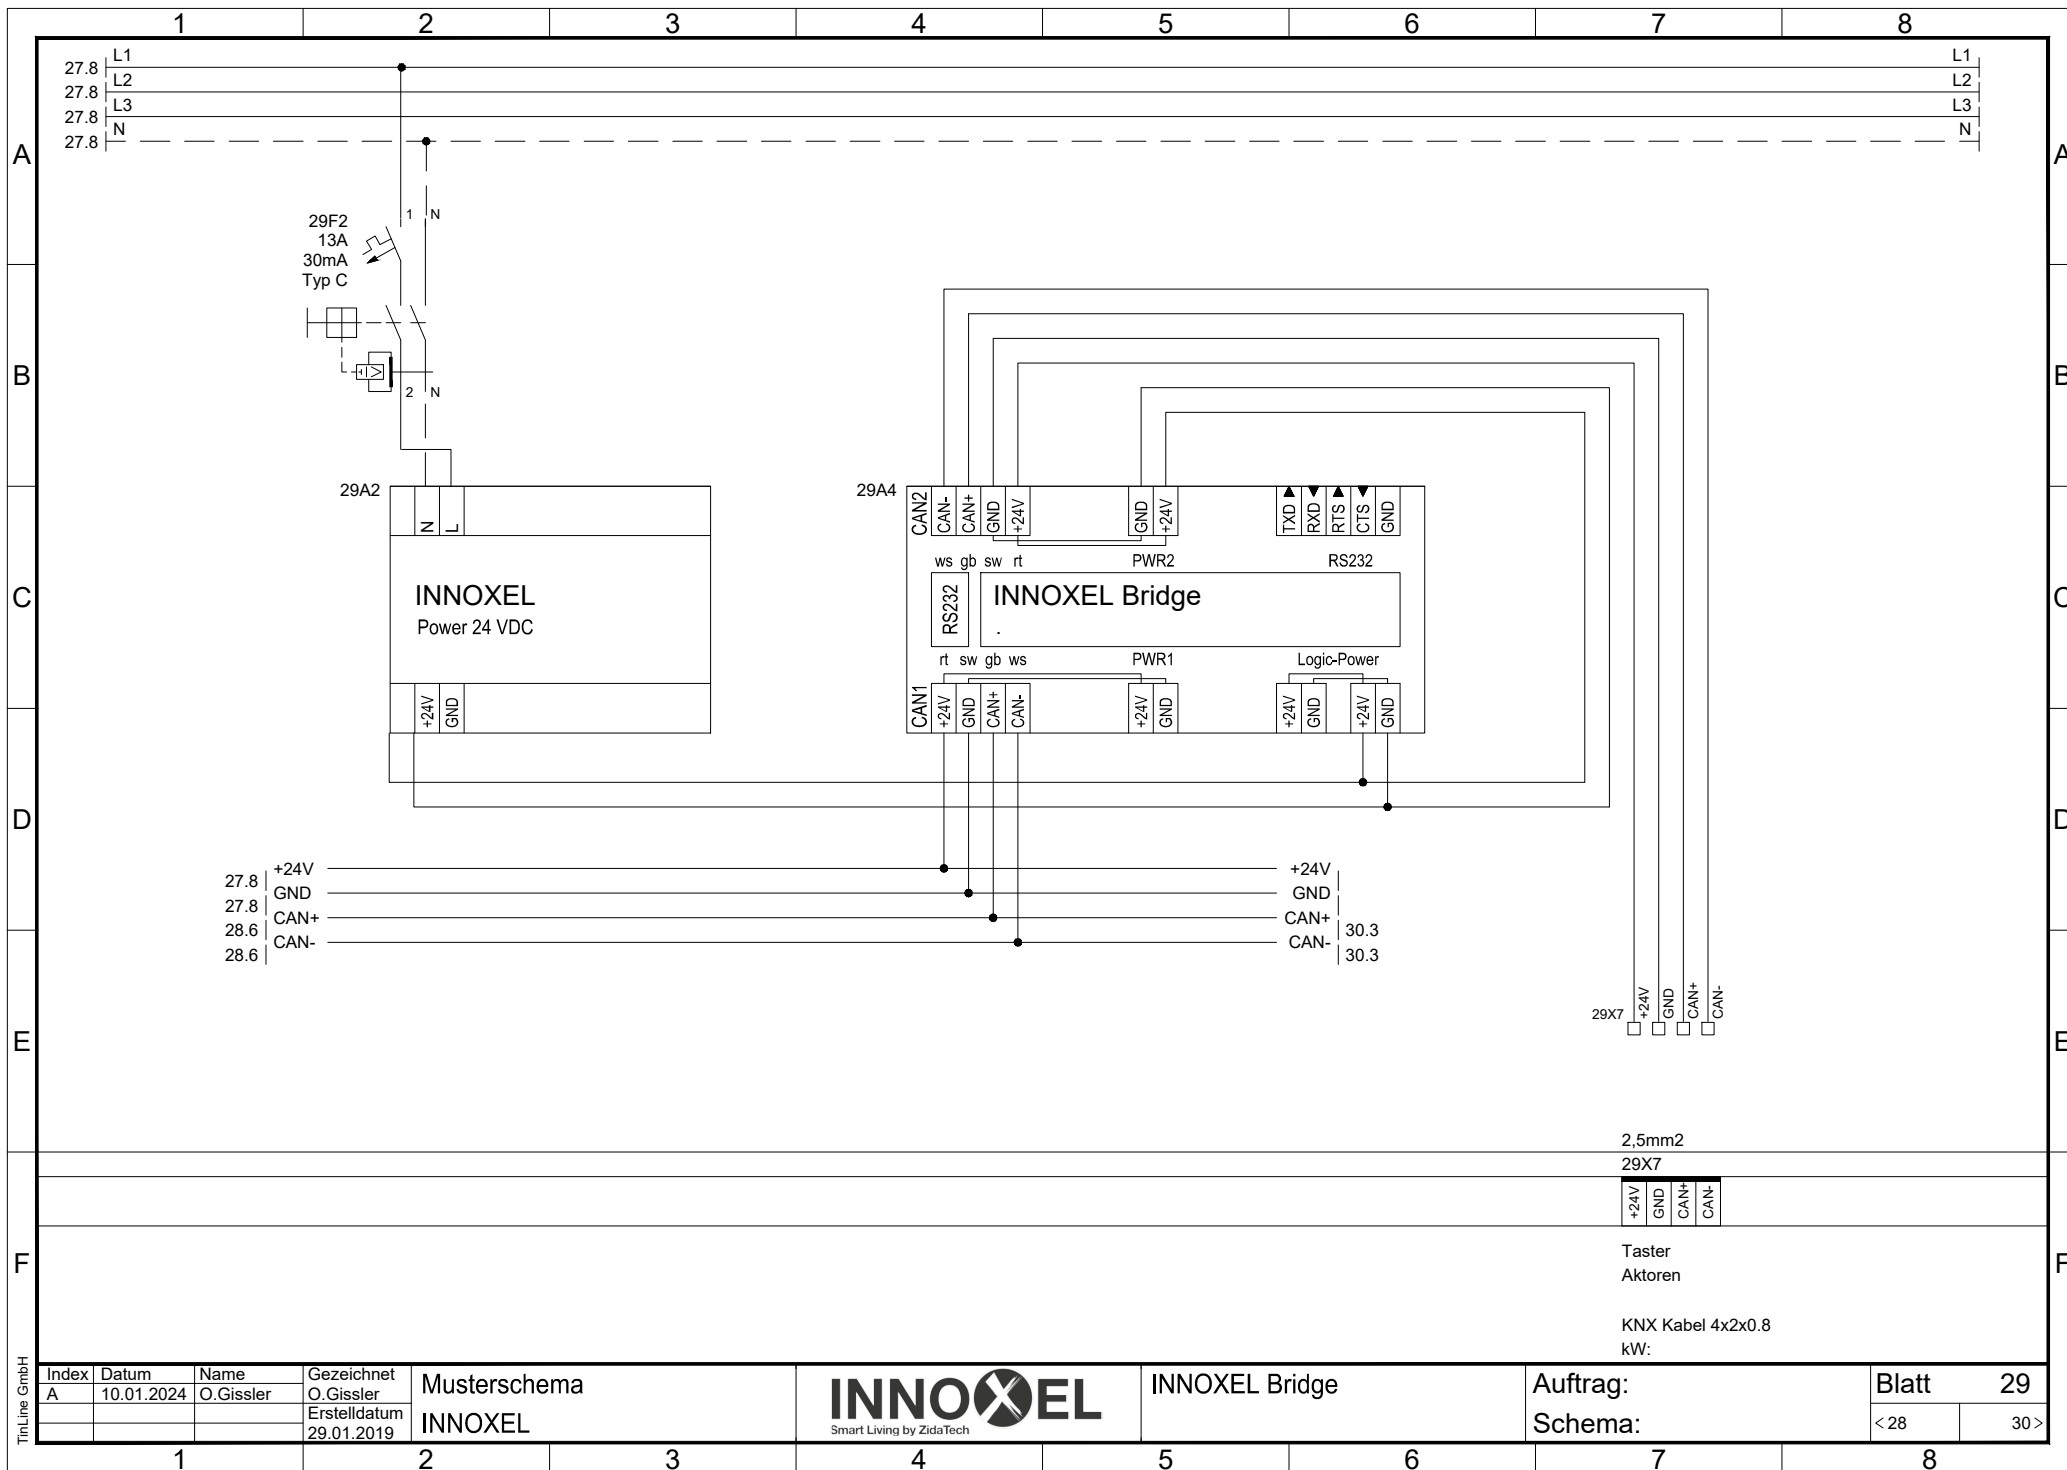

Titeline GmbH

Index	Datum	Name	Gezeichnet
A	10.01.2024	O.Gissler	O.Gissler
			Erstelldatum
			29.01.2019

Musterschema
INNOXEL




INNOXEL Bridge

Auftrag:
Schema:

Blatt 29
< 28 30 >

2,5mm2
29X7
+24V
GND
CAN+
CAN-
Taster
Aktoren
KNX Kabel 4x2x0.8
kW:

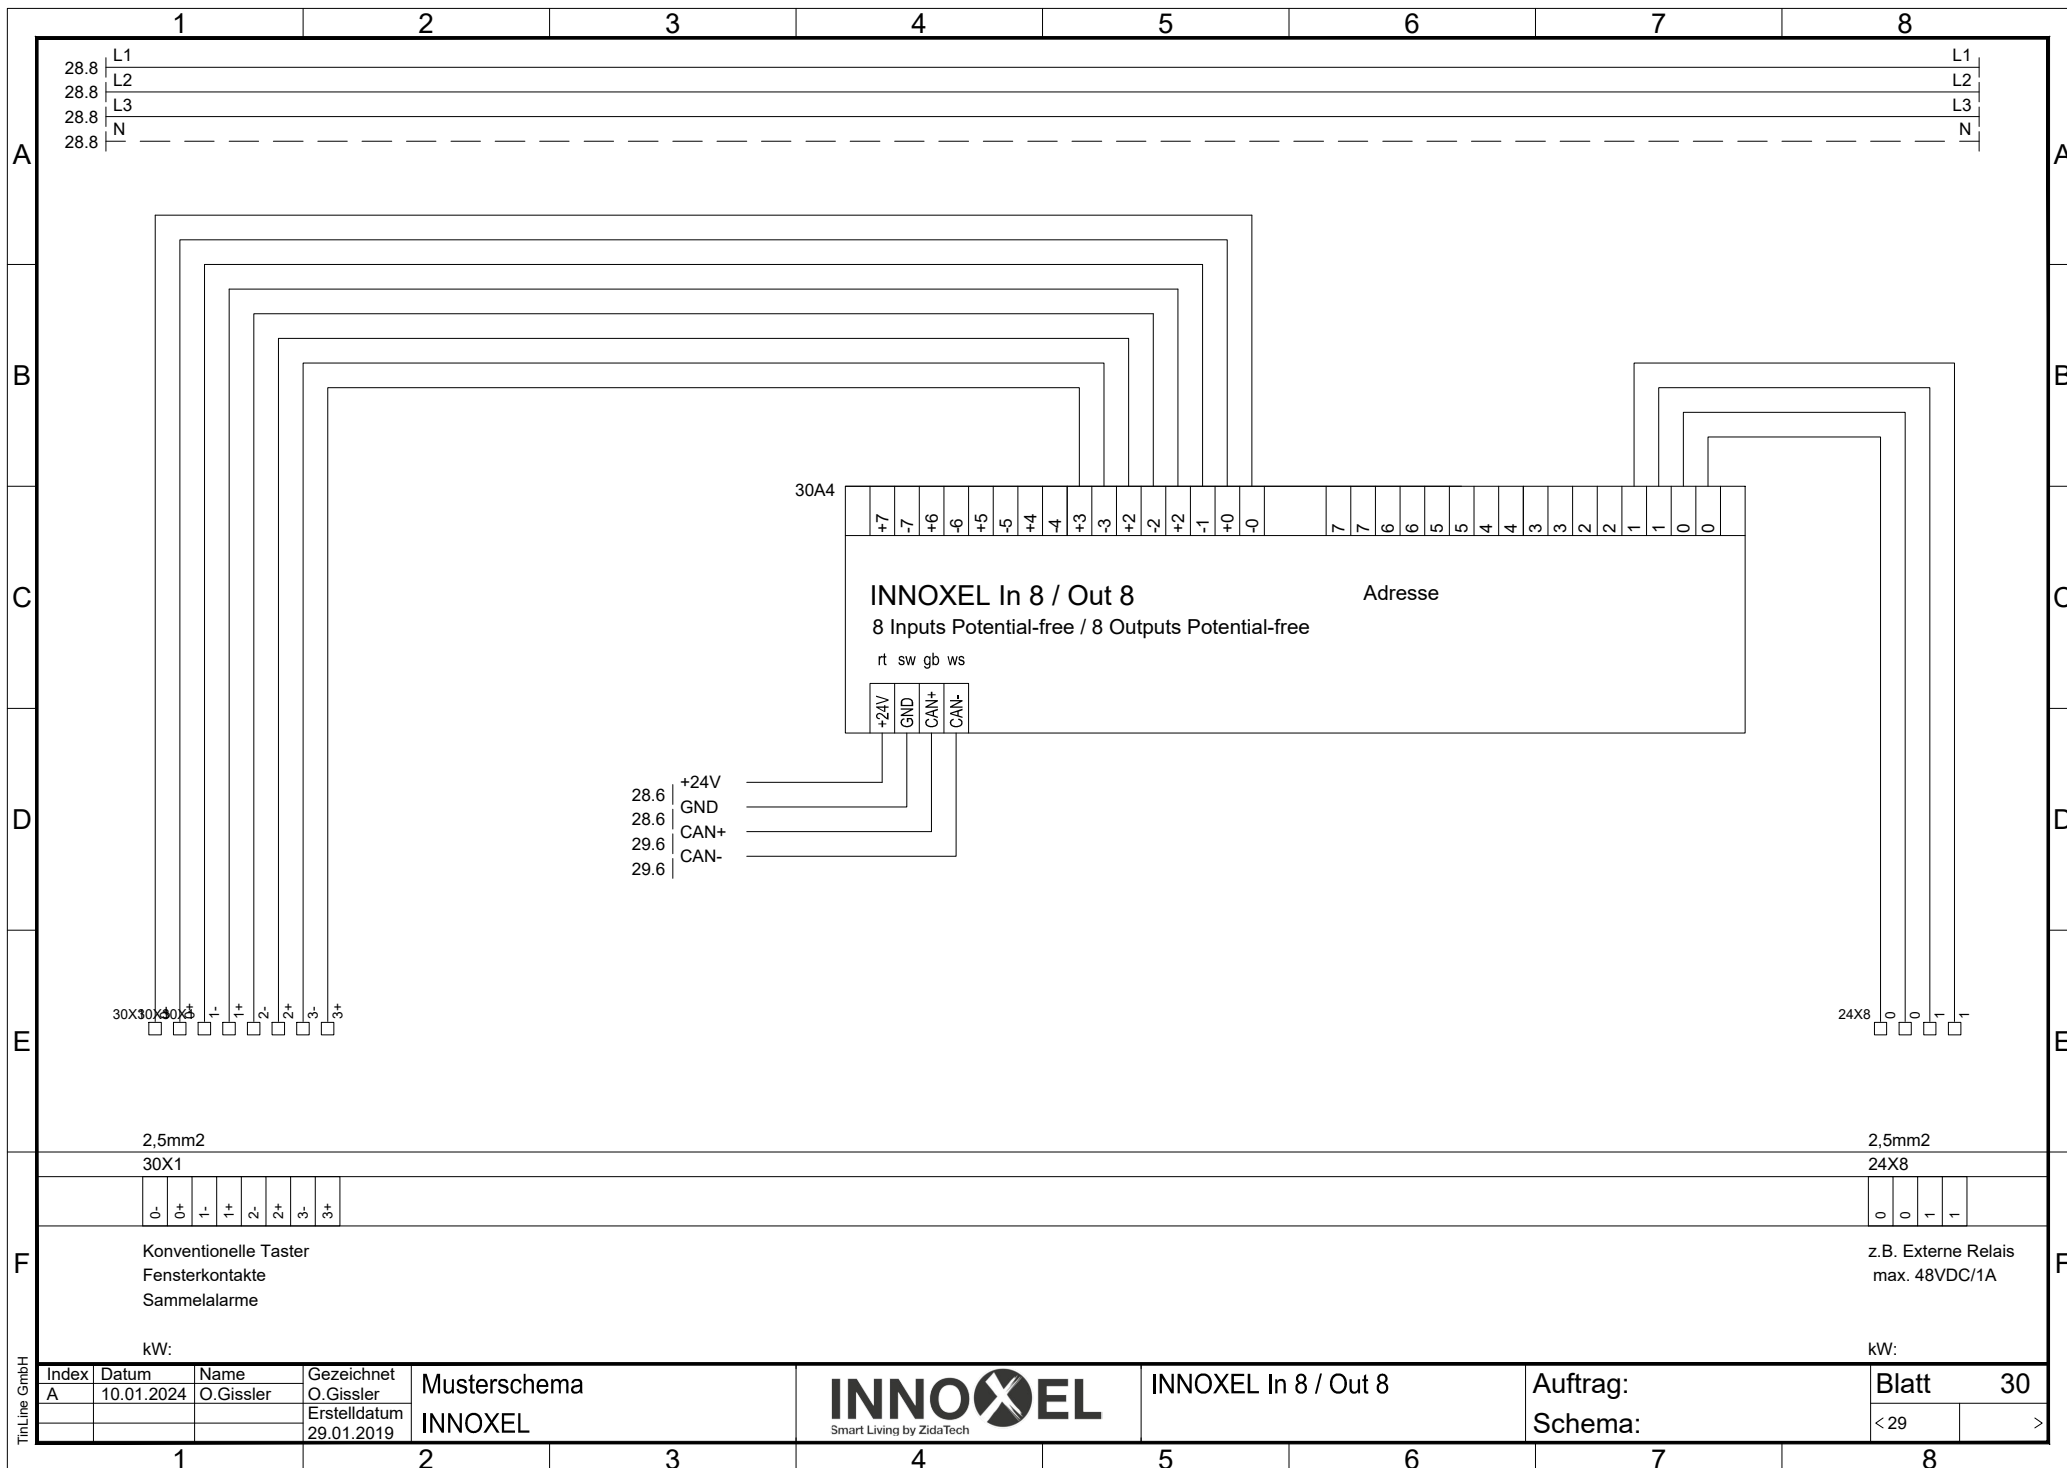

TitiLine GmbH

Index	Datum	Name	Gezeichnet
A	10.01.2024	O.Gissler	O.Gissler
			Erstelldatum
			29.01.2019

Musterschema
INNOXEL



INNOXEL In 8 / Out 8

Auftrag:
Schema:

Blatt 30
< 29 >