
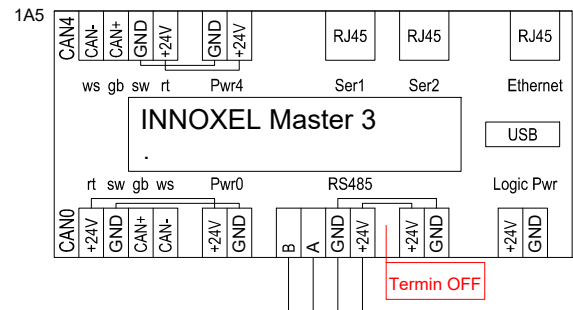
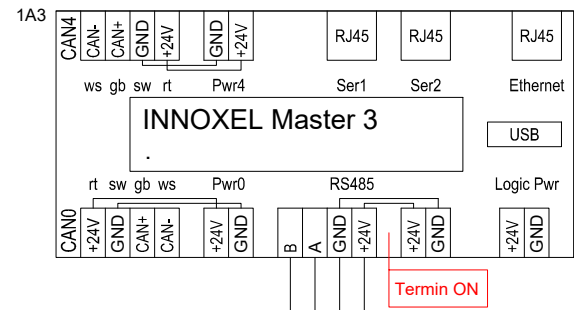


# Wohnung 1

# Wohnung 2

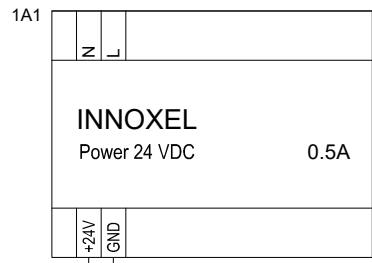

2,5mm2  
1X8

Abgang  
Wetterstation

U72 1x4x0.5  
KW:

TitiLine GmbH


Index	Datum	Name	Gezeichnet
			O.Gissler
			Erstelldatum
			18.01.2024



Wetterstation  
2 Wohnungen

Auftrag:  
Schema:

Blatt 1  
< >

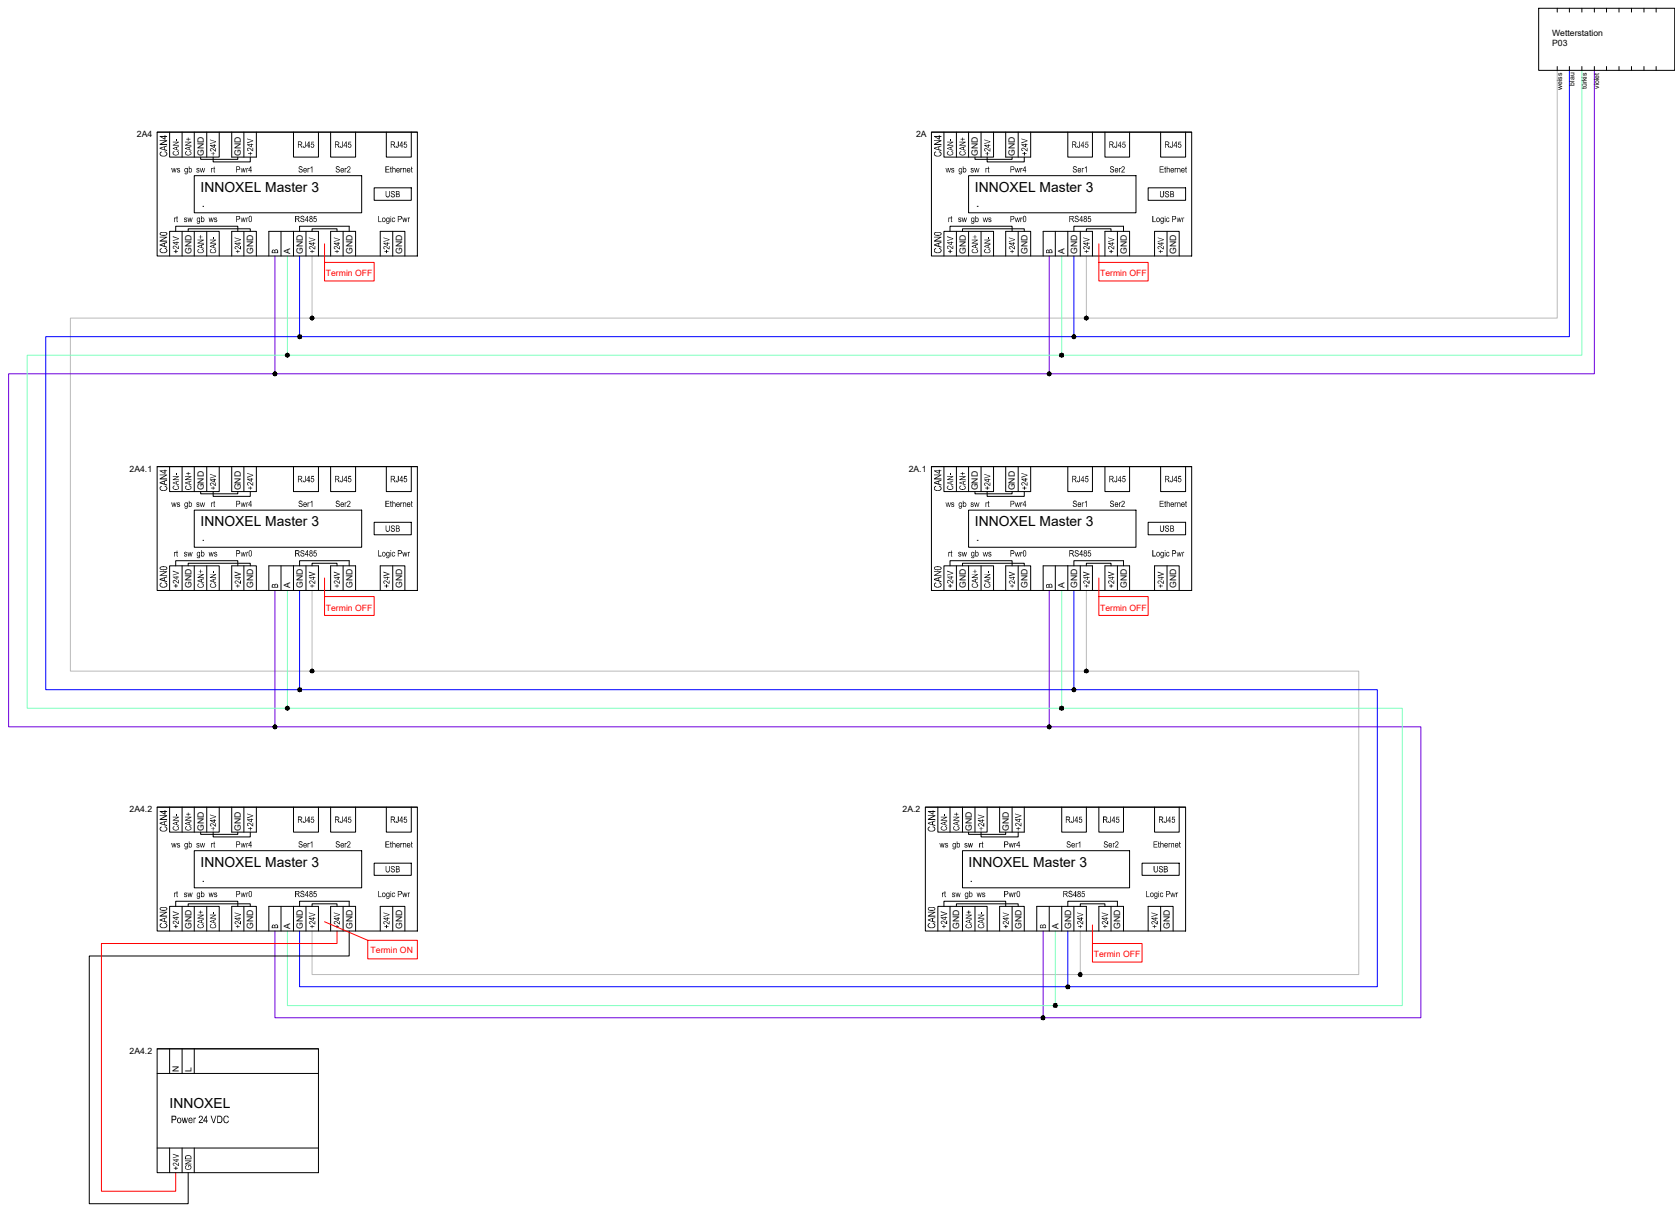

Index	Datum	Name	Gezeichnet O. Gissler
			Erstelldatum 18.01.2024



Wetterstation  
MFH

Auftrag:  
Schema: