

ELEKTROSCHHEMA

Projektbeschreibung: Musterschemas
 INNOXEL System

Objekt: INNOXEL In 04 LC


Kunde: ZidaTech AG
 Fabrikstrasse 9
 4614 Hägendorf

Auftrags-Nummer:

Schema-Nummer:


INNOXEL
System
Winterhaldenstrasse 14A
3627 Helmberg
Tel: 033 345 28 00
www.innoxel.ch

Index	Datum	Name	Erstellt	RS
			Datum	30.1.2019
			Geprüft	
			Blatt	1
			Druck	31.01.2019 10:46

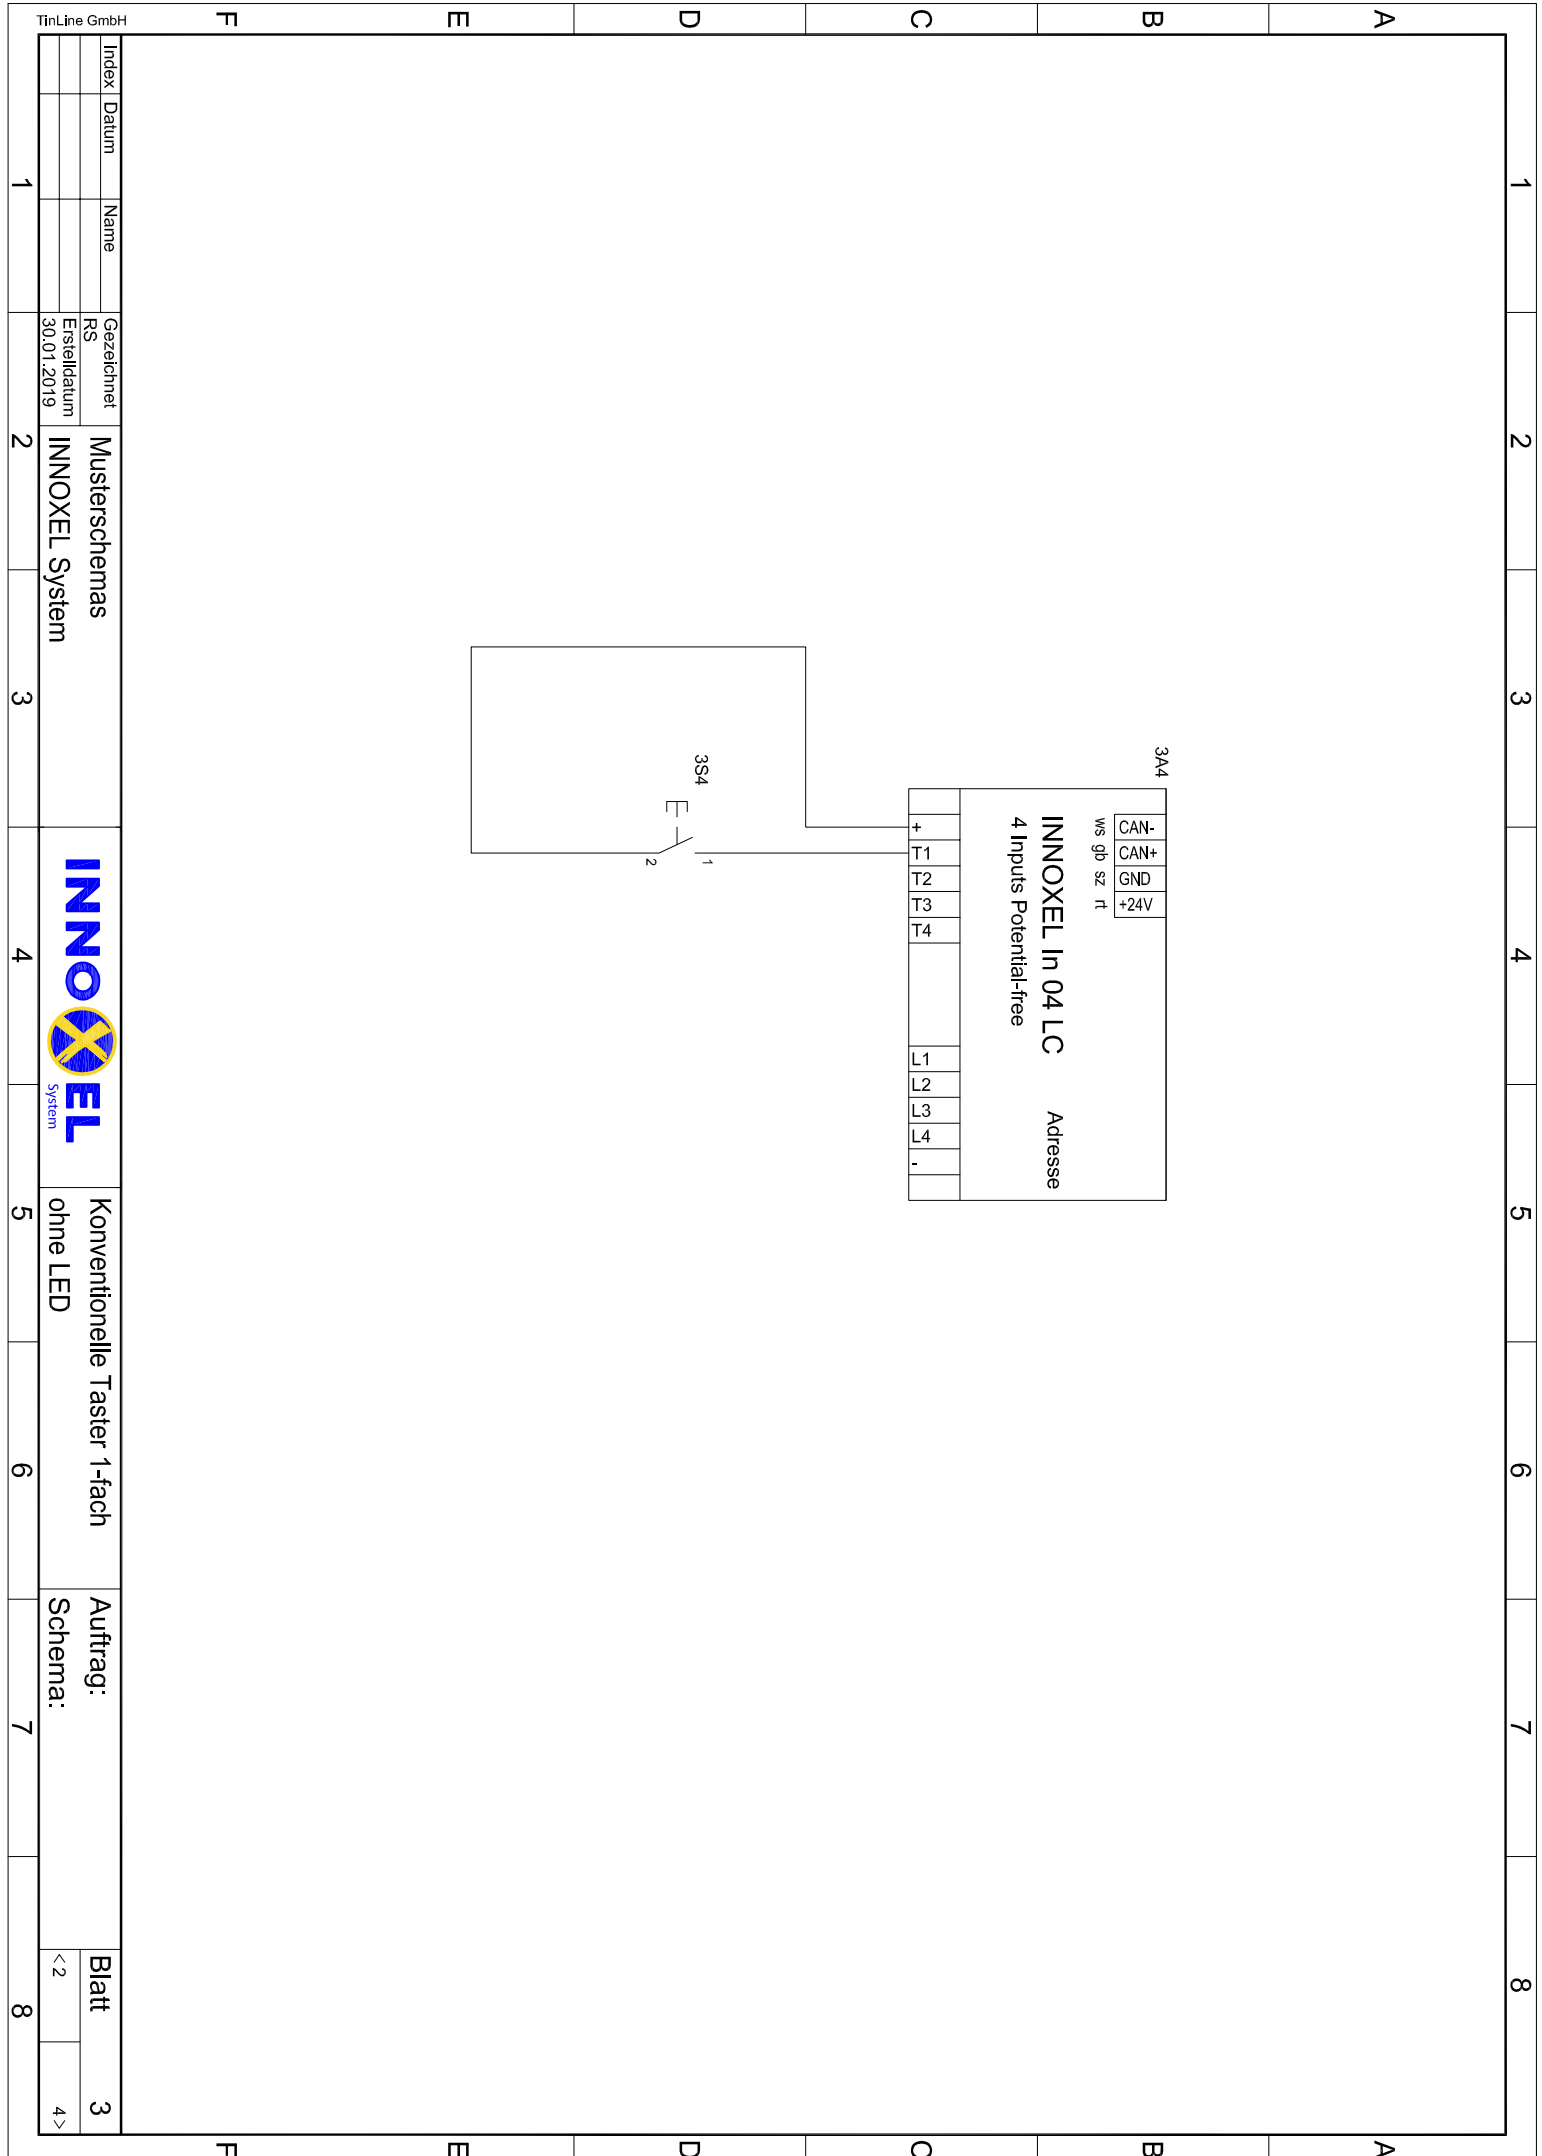


Index	Datum	Name	Gezeichnet	RS	Erstelldatum
1					30.01.2019

Musterschemas
 INNOXEL System

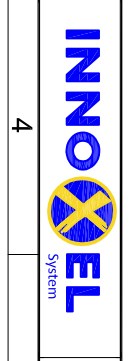


Konventionelle Taster 1-fach
 ohne LED

Auftrag:
 Schema:

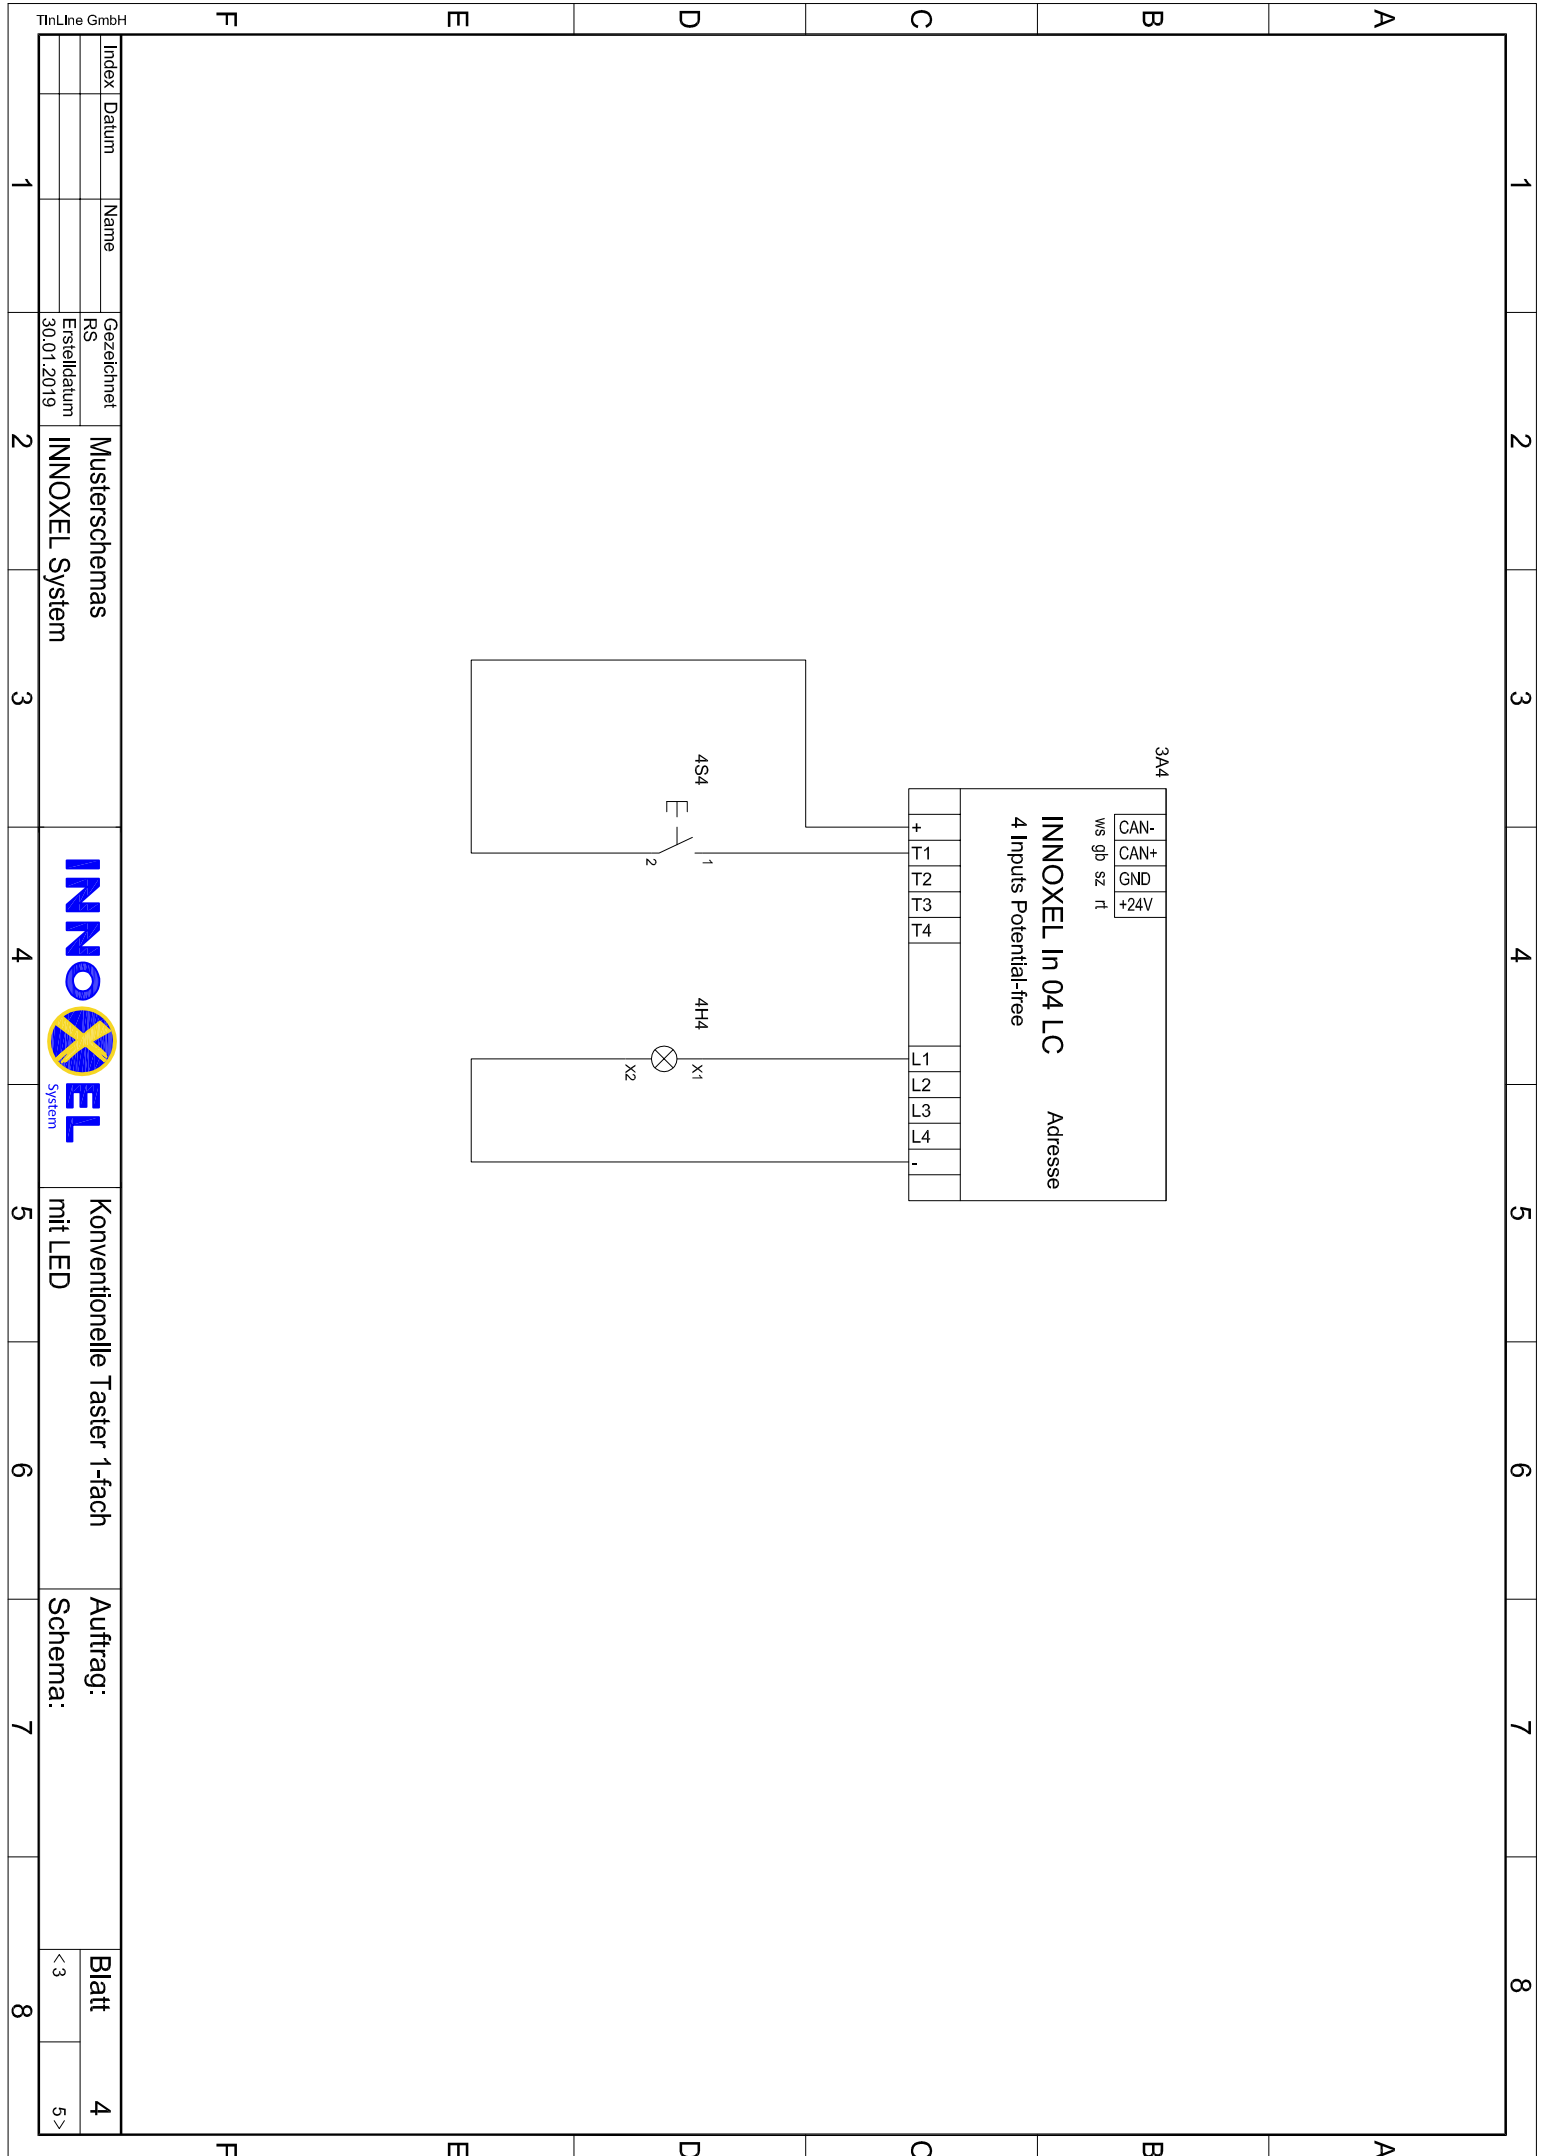


Index	Datum	Name	Gezeichnet	RS	Erstelldatum
1					30.01.2019

Musterschemas
 INNOXEL System

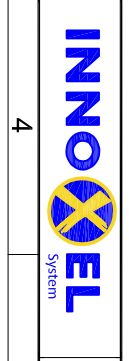

Konventionelle Taster 1-fach
 mit LED

Auftrag:
 Schema:

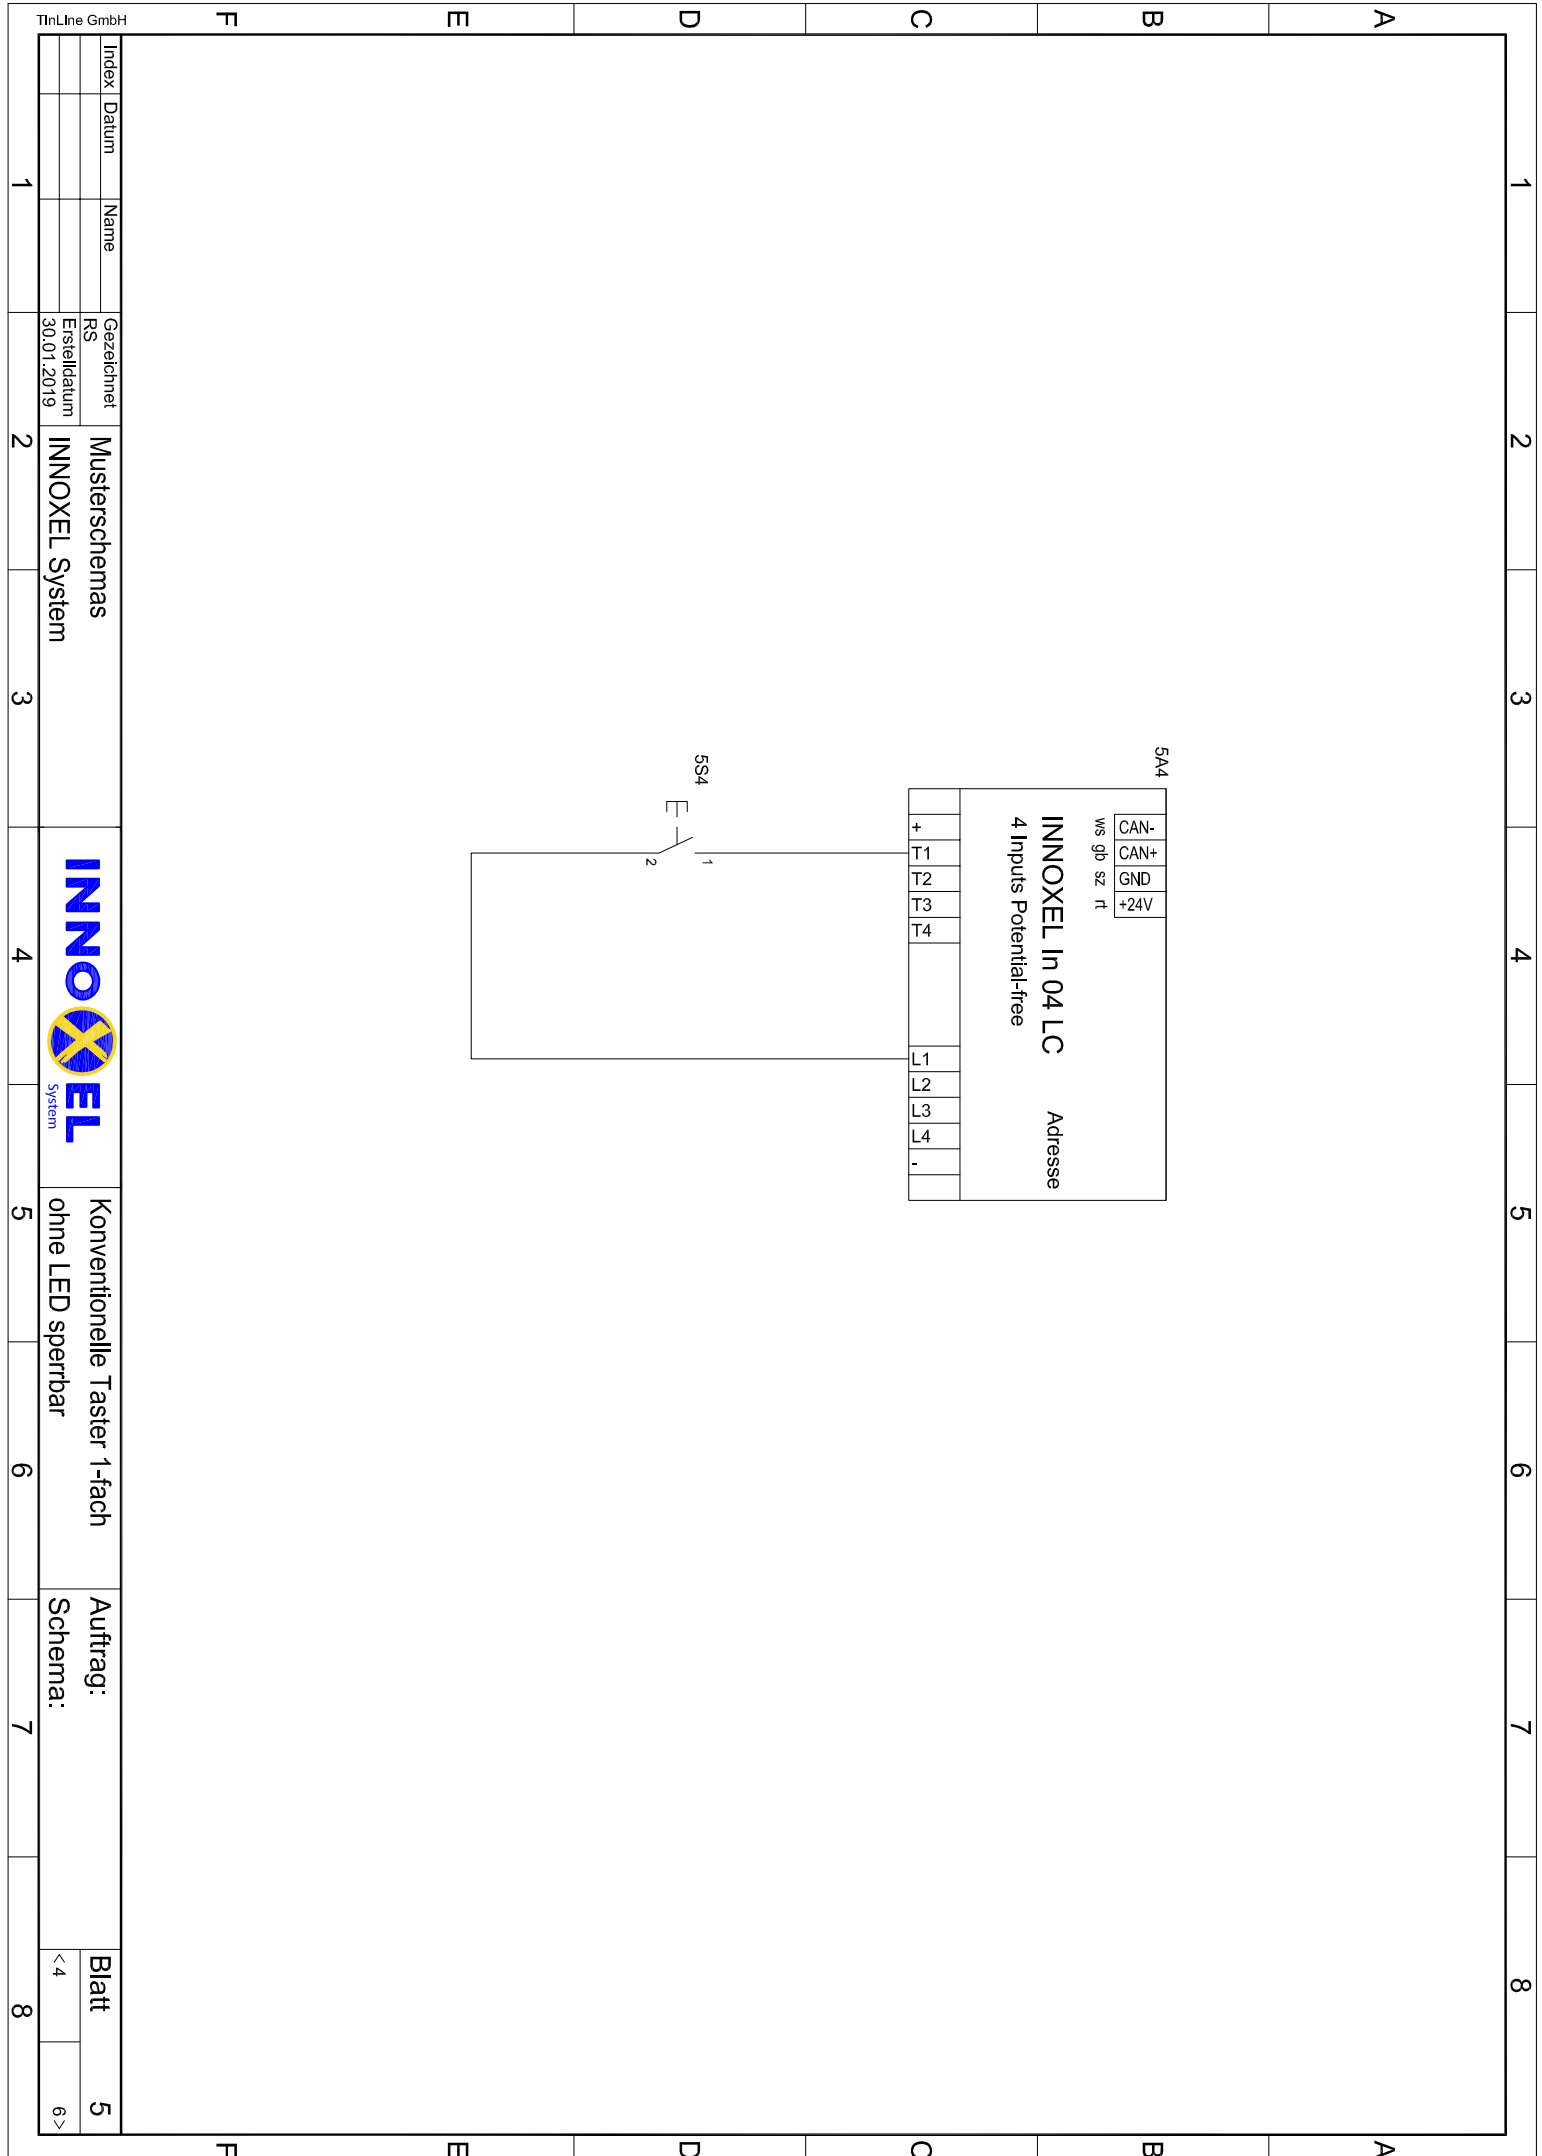



Index	Datum	Name	Gezeichnet
			RS
			Erstelldatum
			30.01.2019


Musterschemas
 INNOXEL System



Konventionelle Taster 1-fach
 ohne LED sperbar

Auftrag:
 Schema:

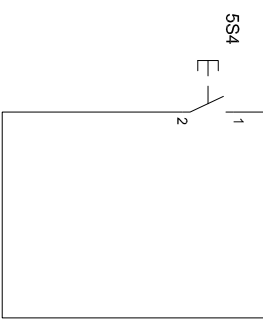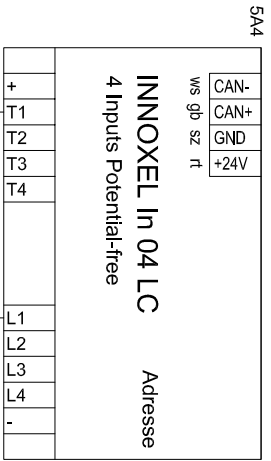

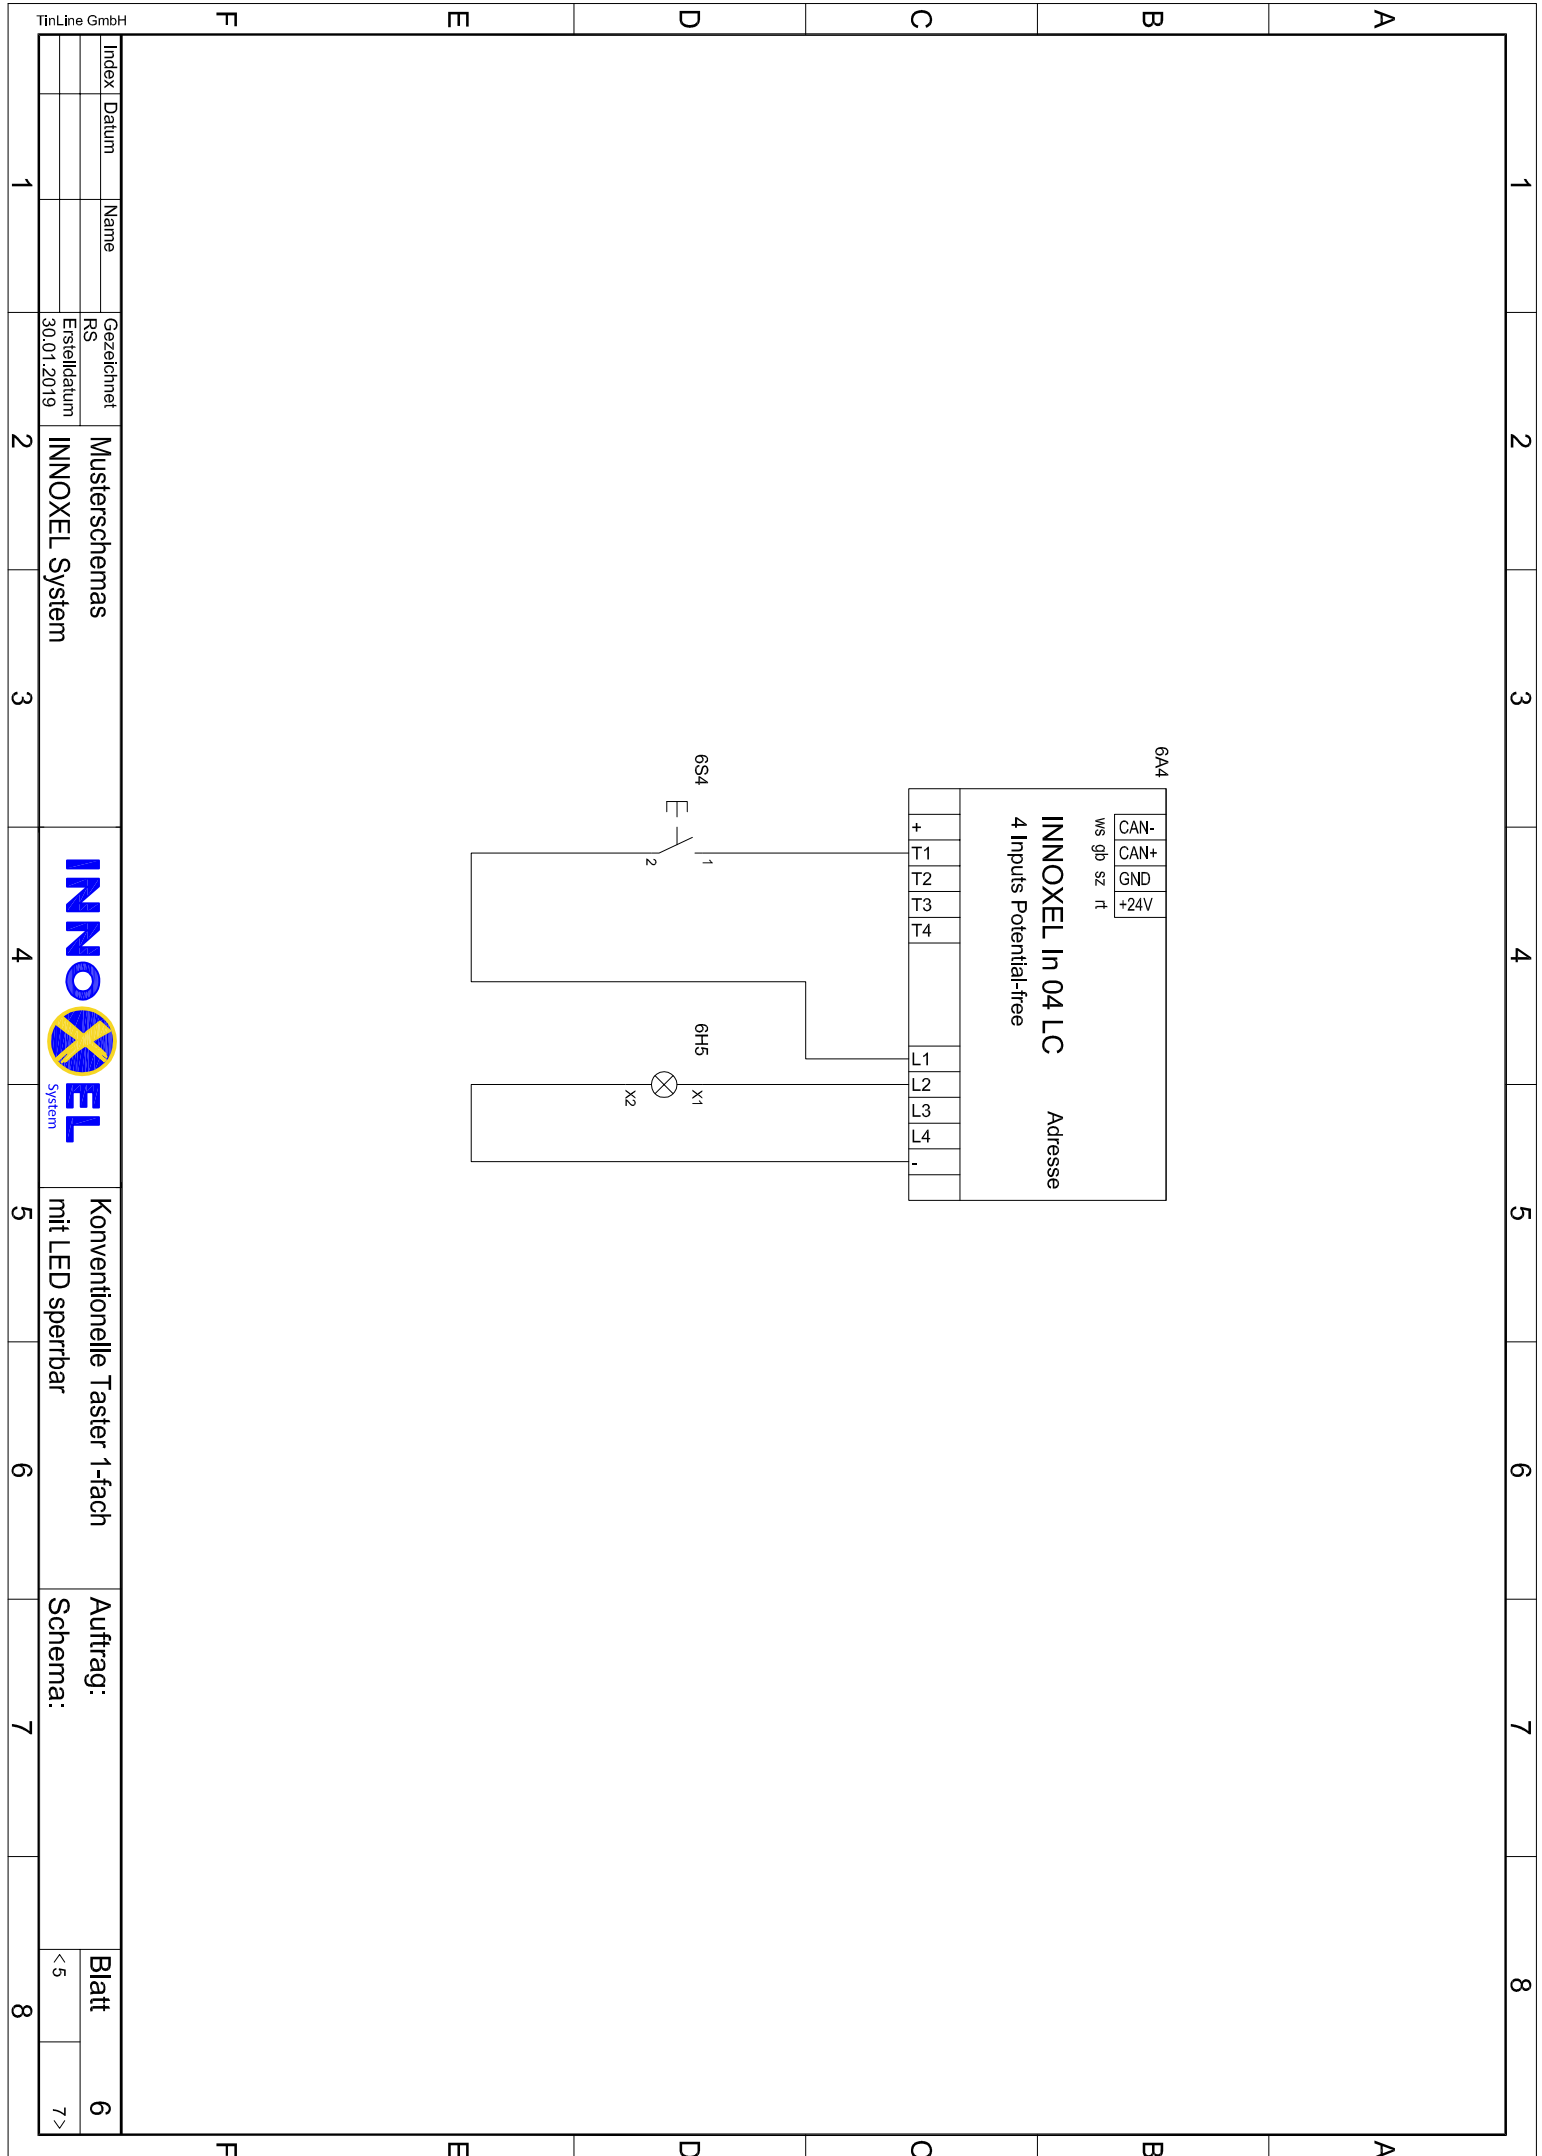


Index	Datum	Name	Gezeichnet	RS	Erstelldatum
1					30.01.2019

Musterschemas
 INNOXEL System



Konventionelle Taster 1-fach
 mit LED sperrbar

Auftrag:
 Schema:

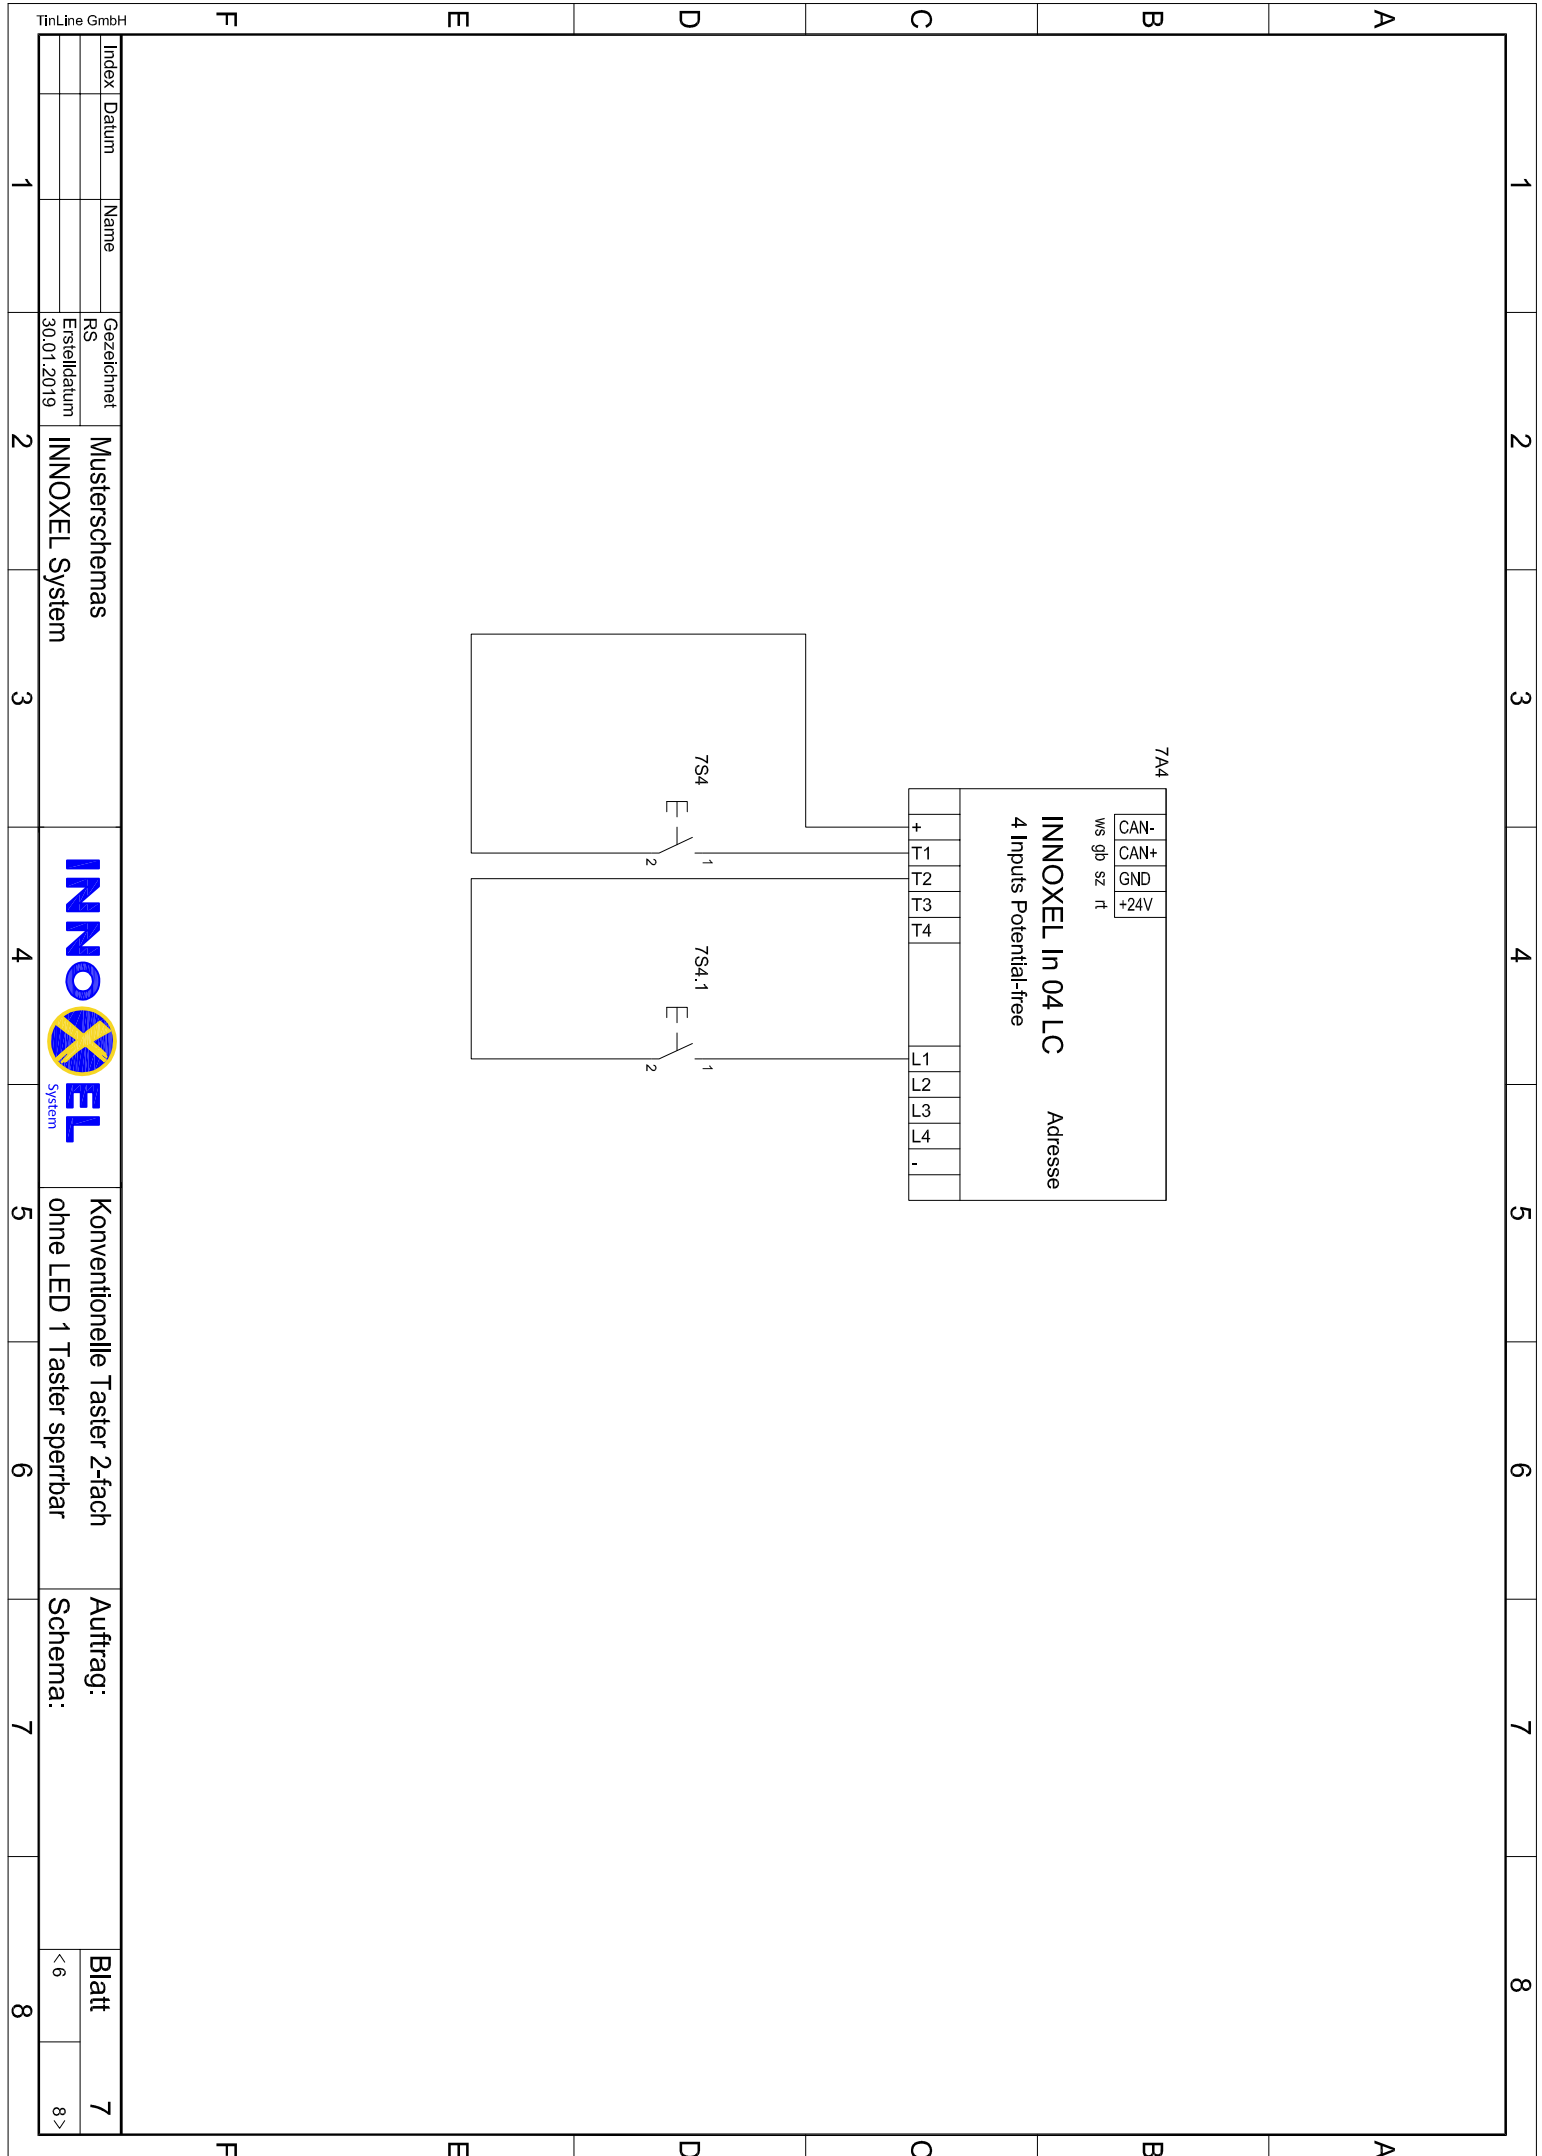


Index	Datum	Name	Gezeichnet
			RS
			Erstelldatum
			30.01.2019

Musterschemas
 INNOXEL System



Konventionelle Taster 2-fach
 ohne LED 1 Taster sperbar

Auftrag:
 Schema:

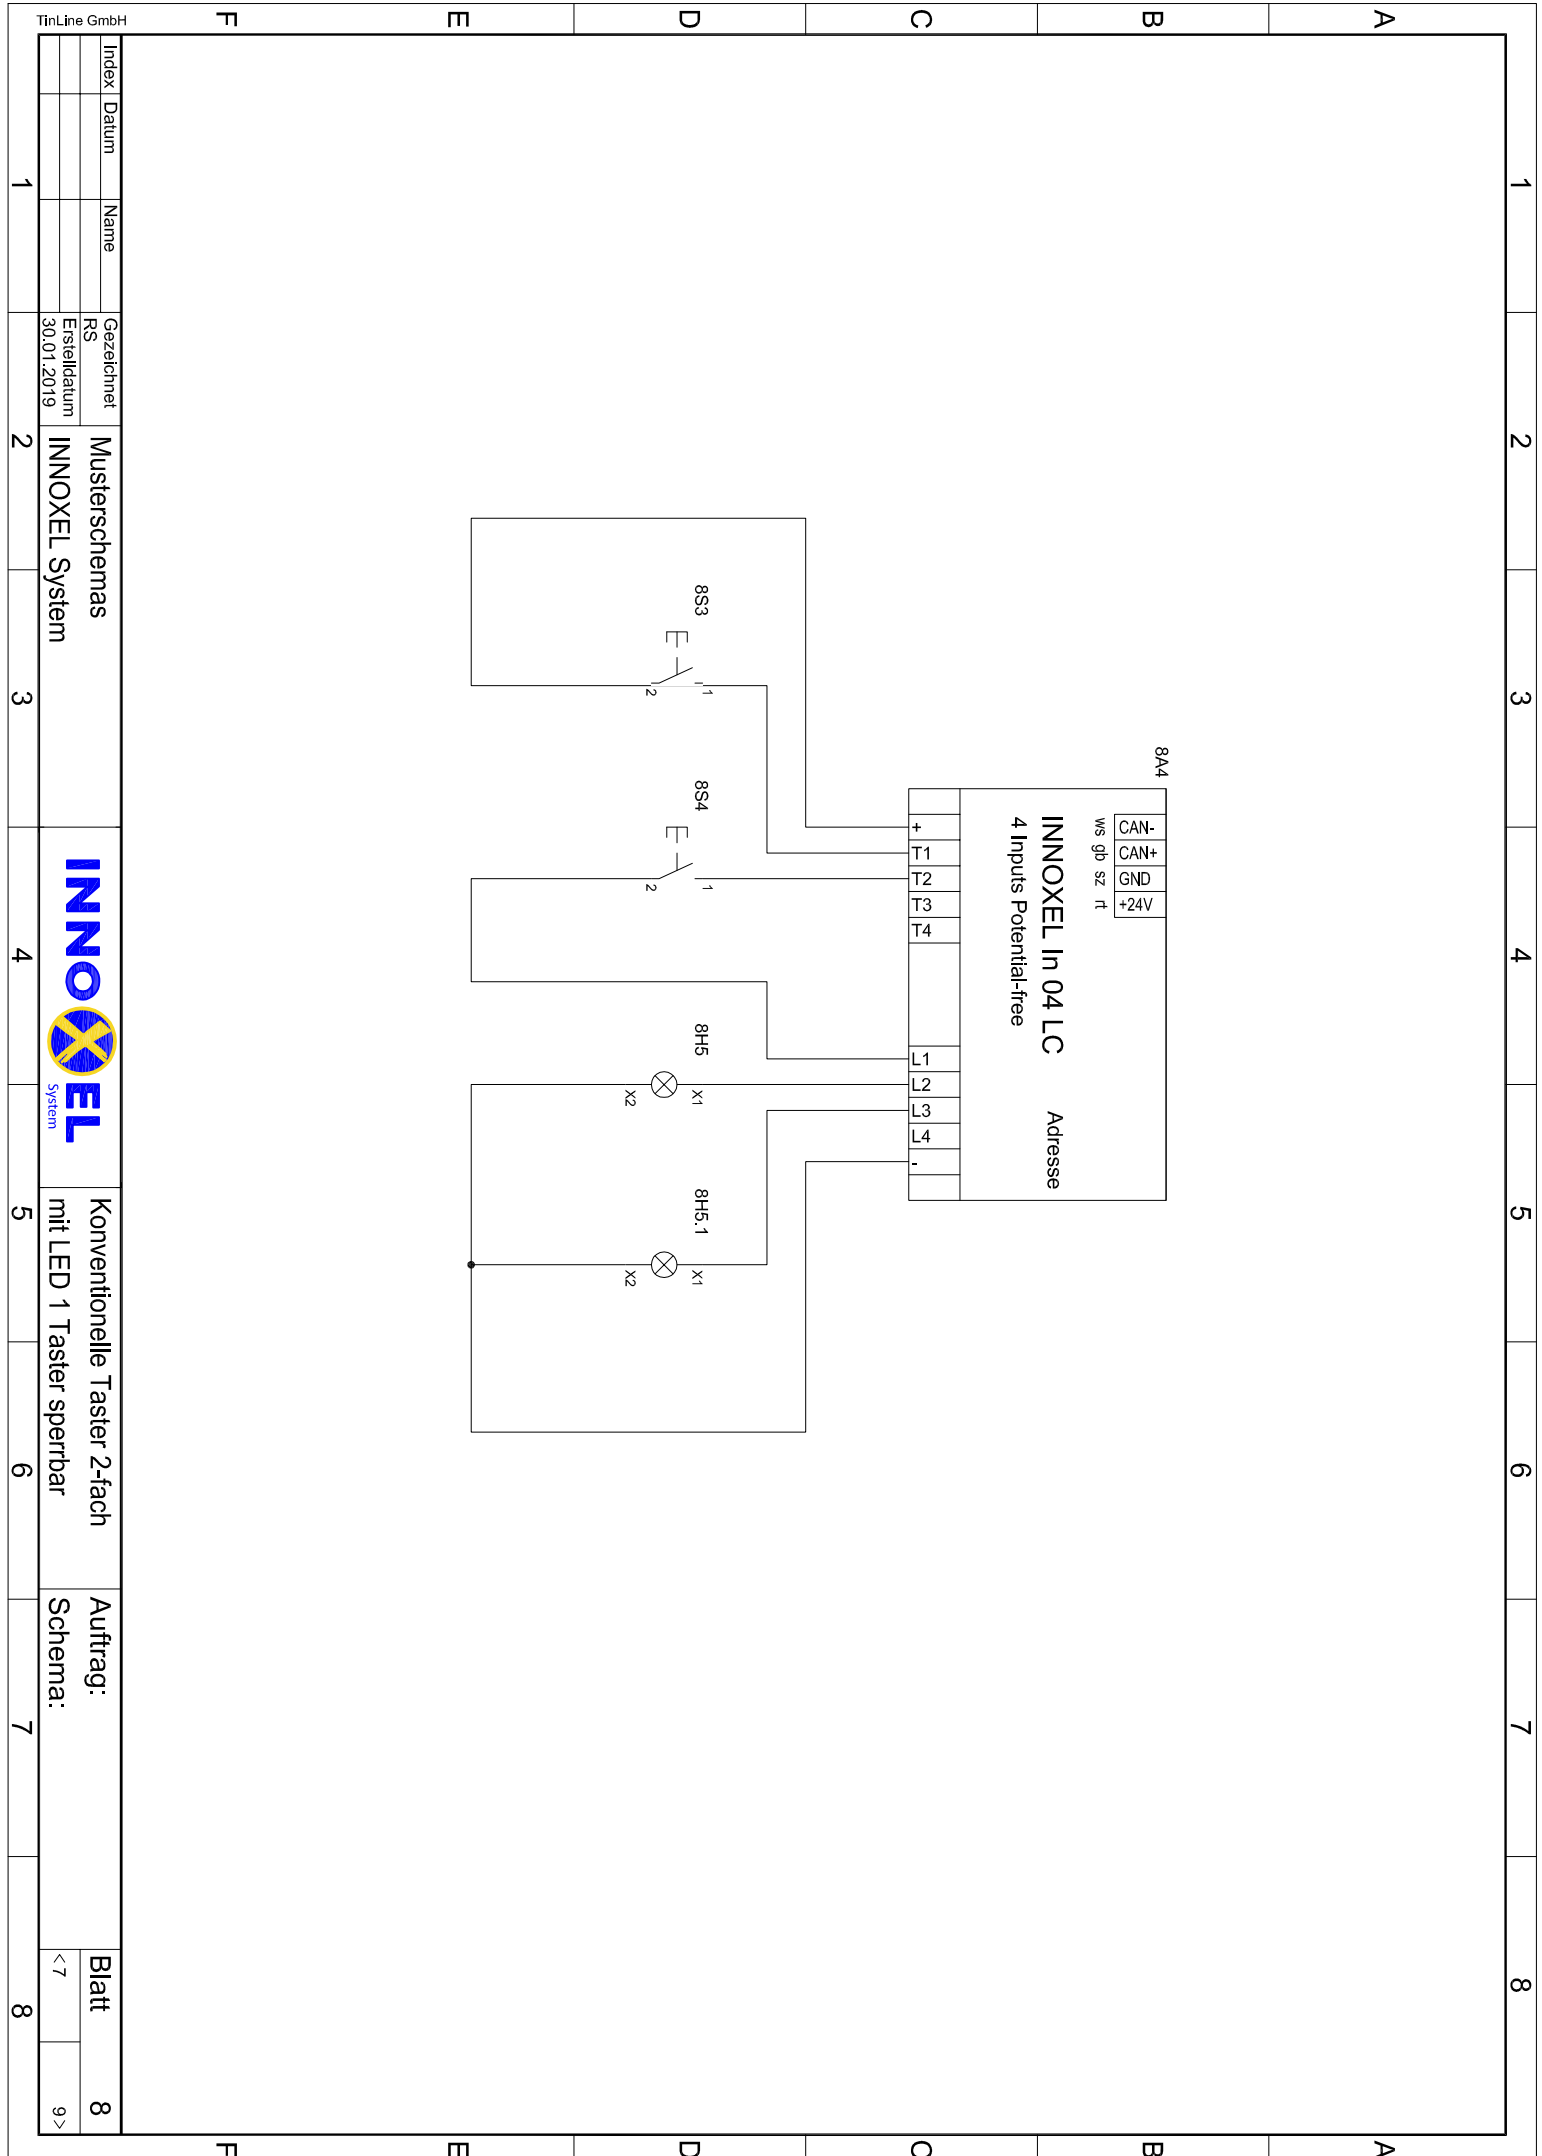


Index	Datum	Name	Gezeichnet
			RS
			Erstelldatum
			30.01.2019

Musterschemas
 INNOXEL System





Konventionelle Taster 2-fach
 mit LED 1 Taster sperbar

Auftrag:
 Schema:

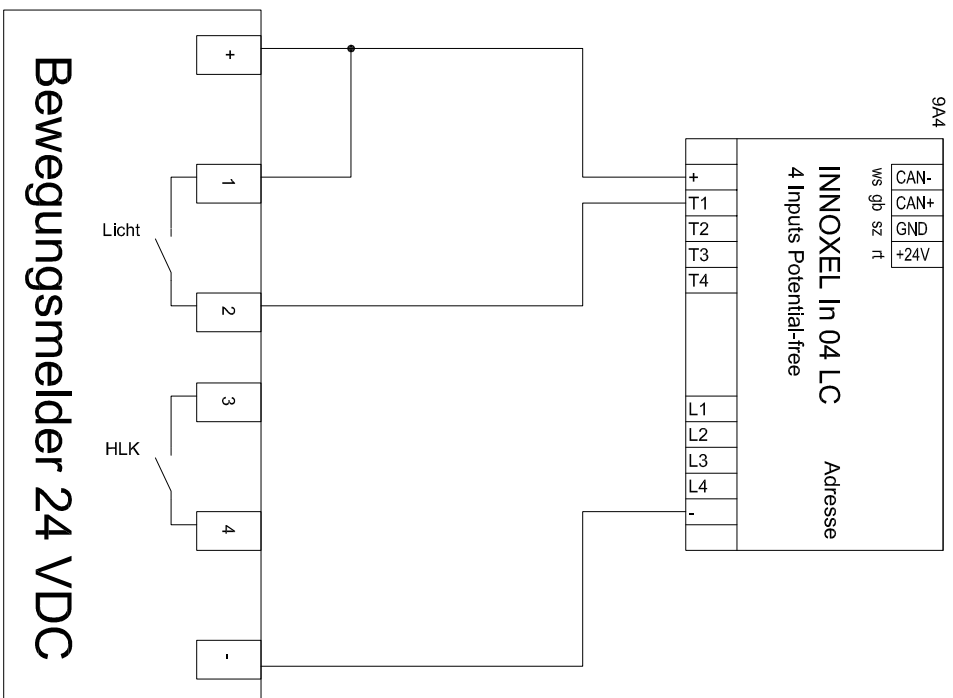

TinLine GmbH																				
Index	Datum	Name	Gezeichnet		Musterschemas		INNOXEL System		Universal BM 24 VDC		Auftrag:		Blatt							
			RS	Erstelldatum					ohne Sperrung	Schema:		< 8	9							
1			30.01.2019																	
2																				
3																				
4																				
5																				
6																				
7																				
8																				



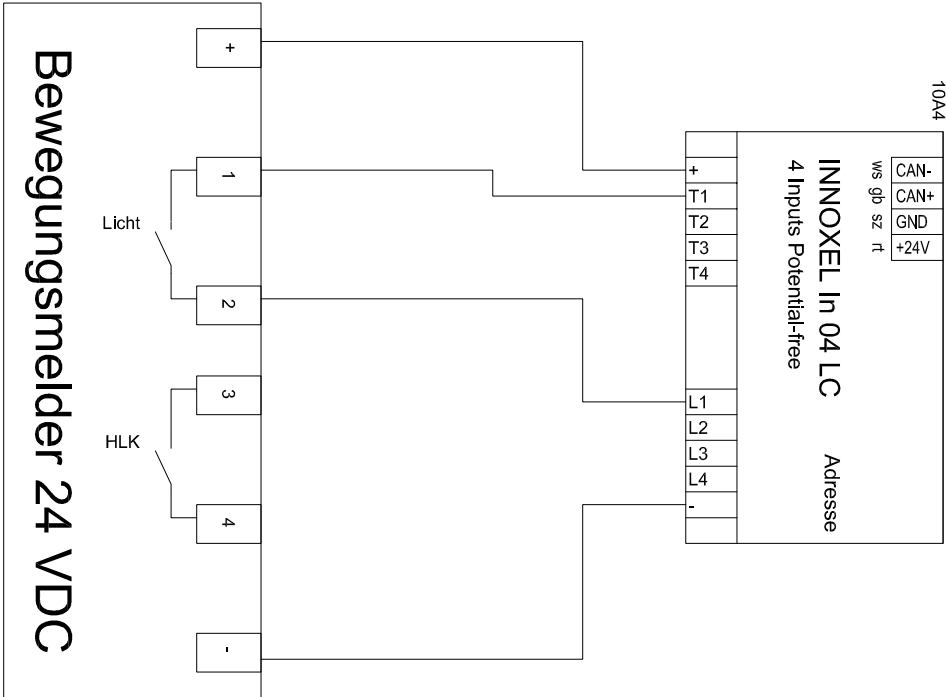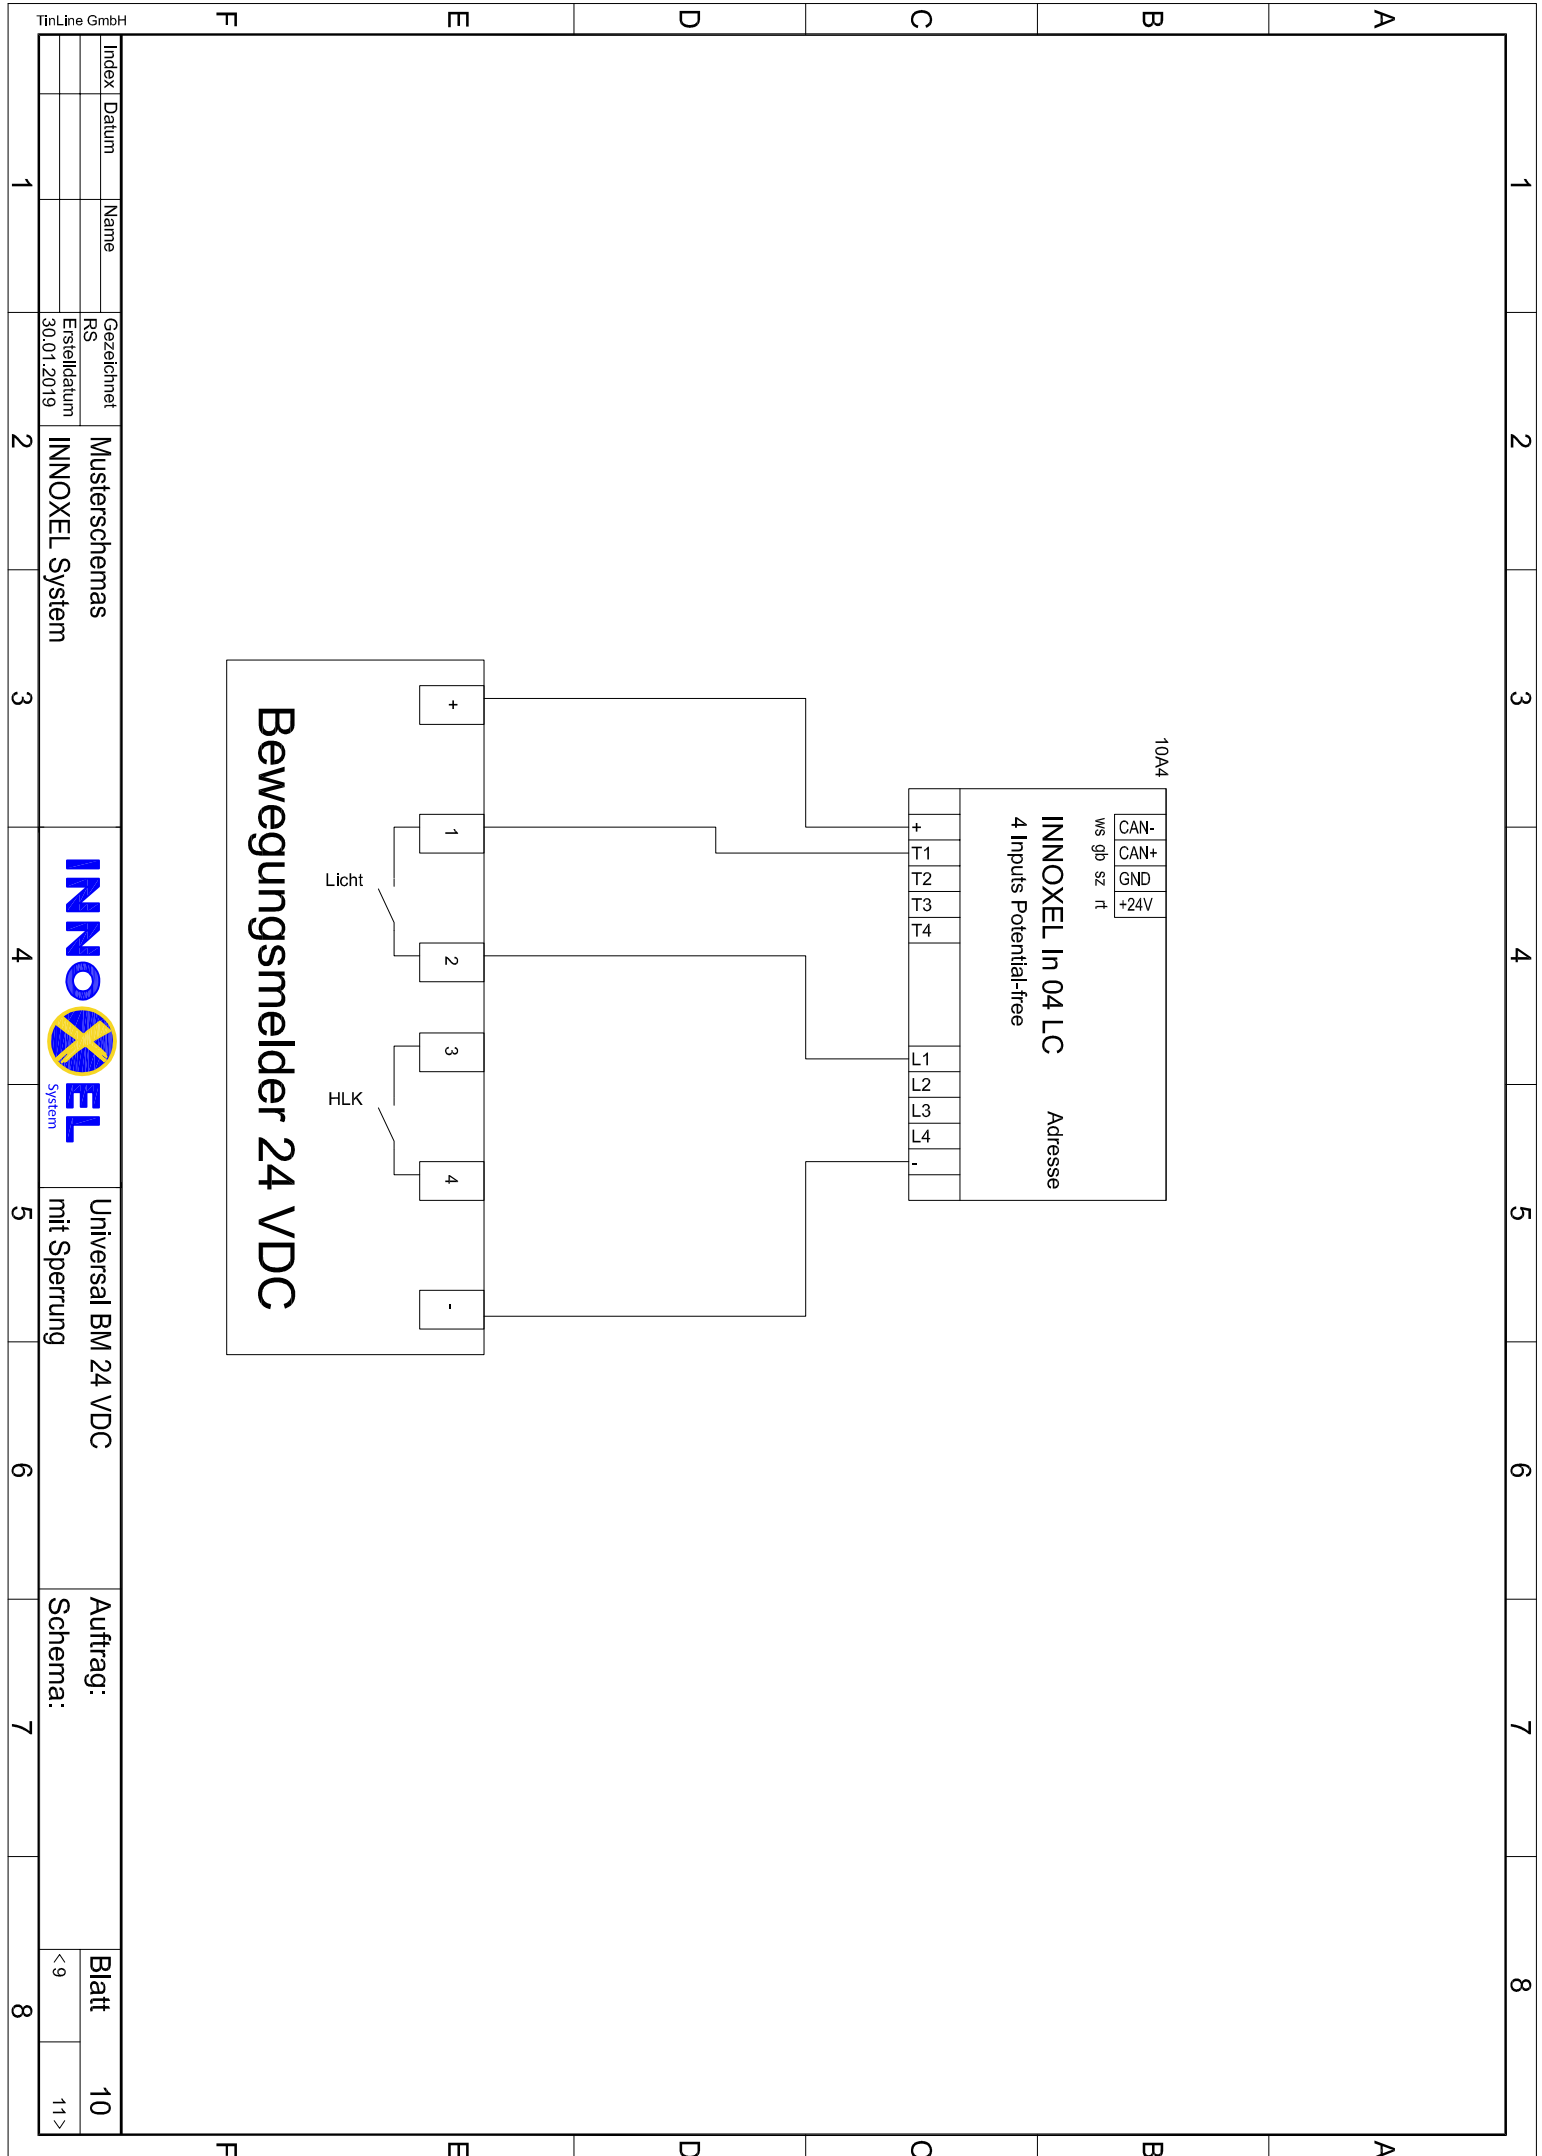

Index	Datum	Name	Gezeichnet	RS	Erstelldatum
1					30.01.2019

Musterschemas

INNOXEL System


INNOXEL System

Universal BM 24 VDC mit Sperrung



Auftrag: Schema:

Blatt 10

< 9 11 >

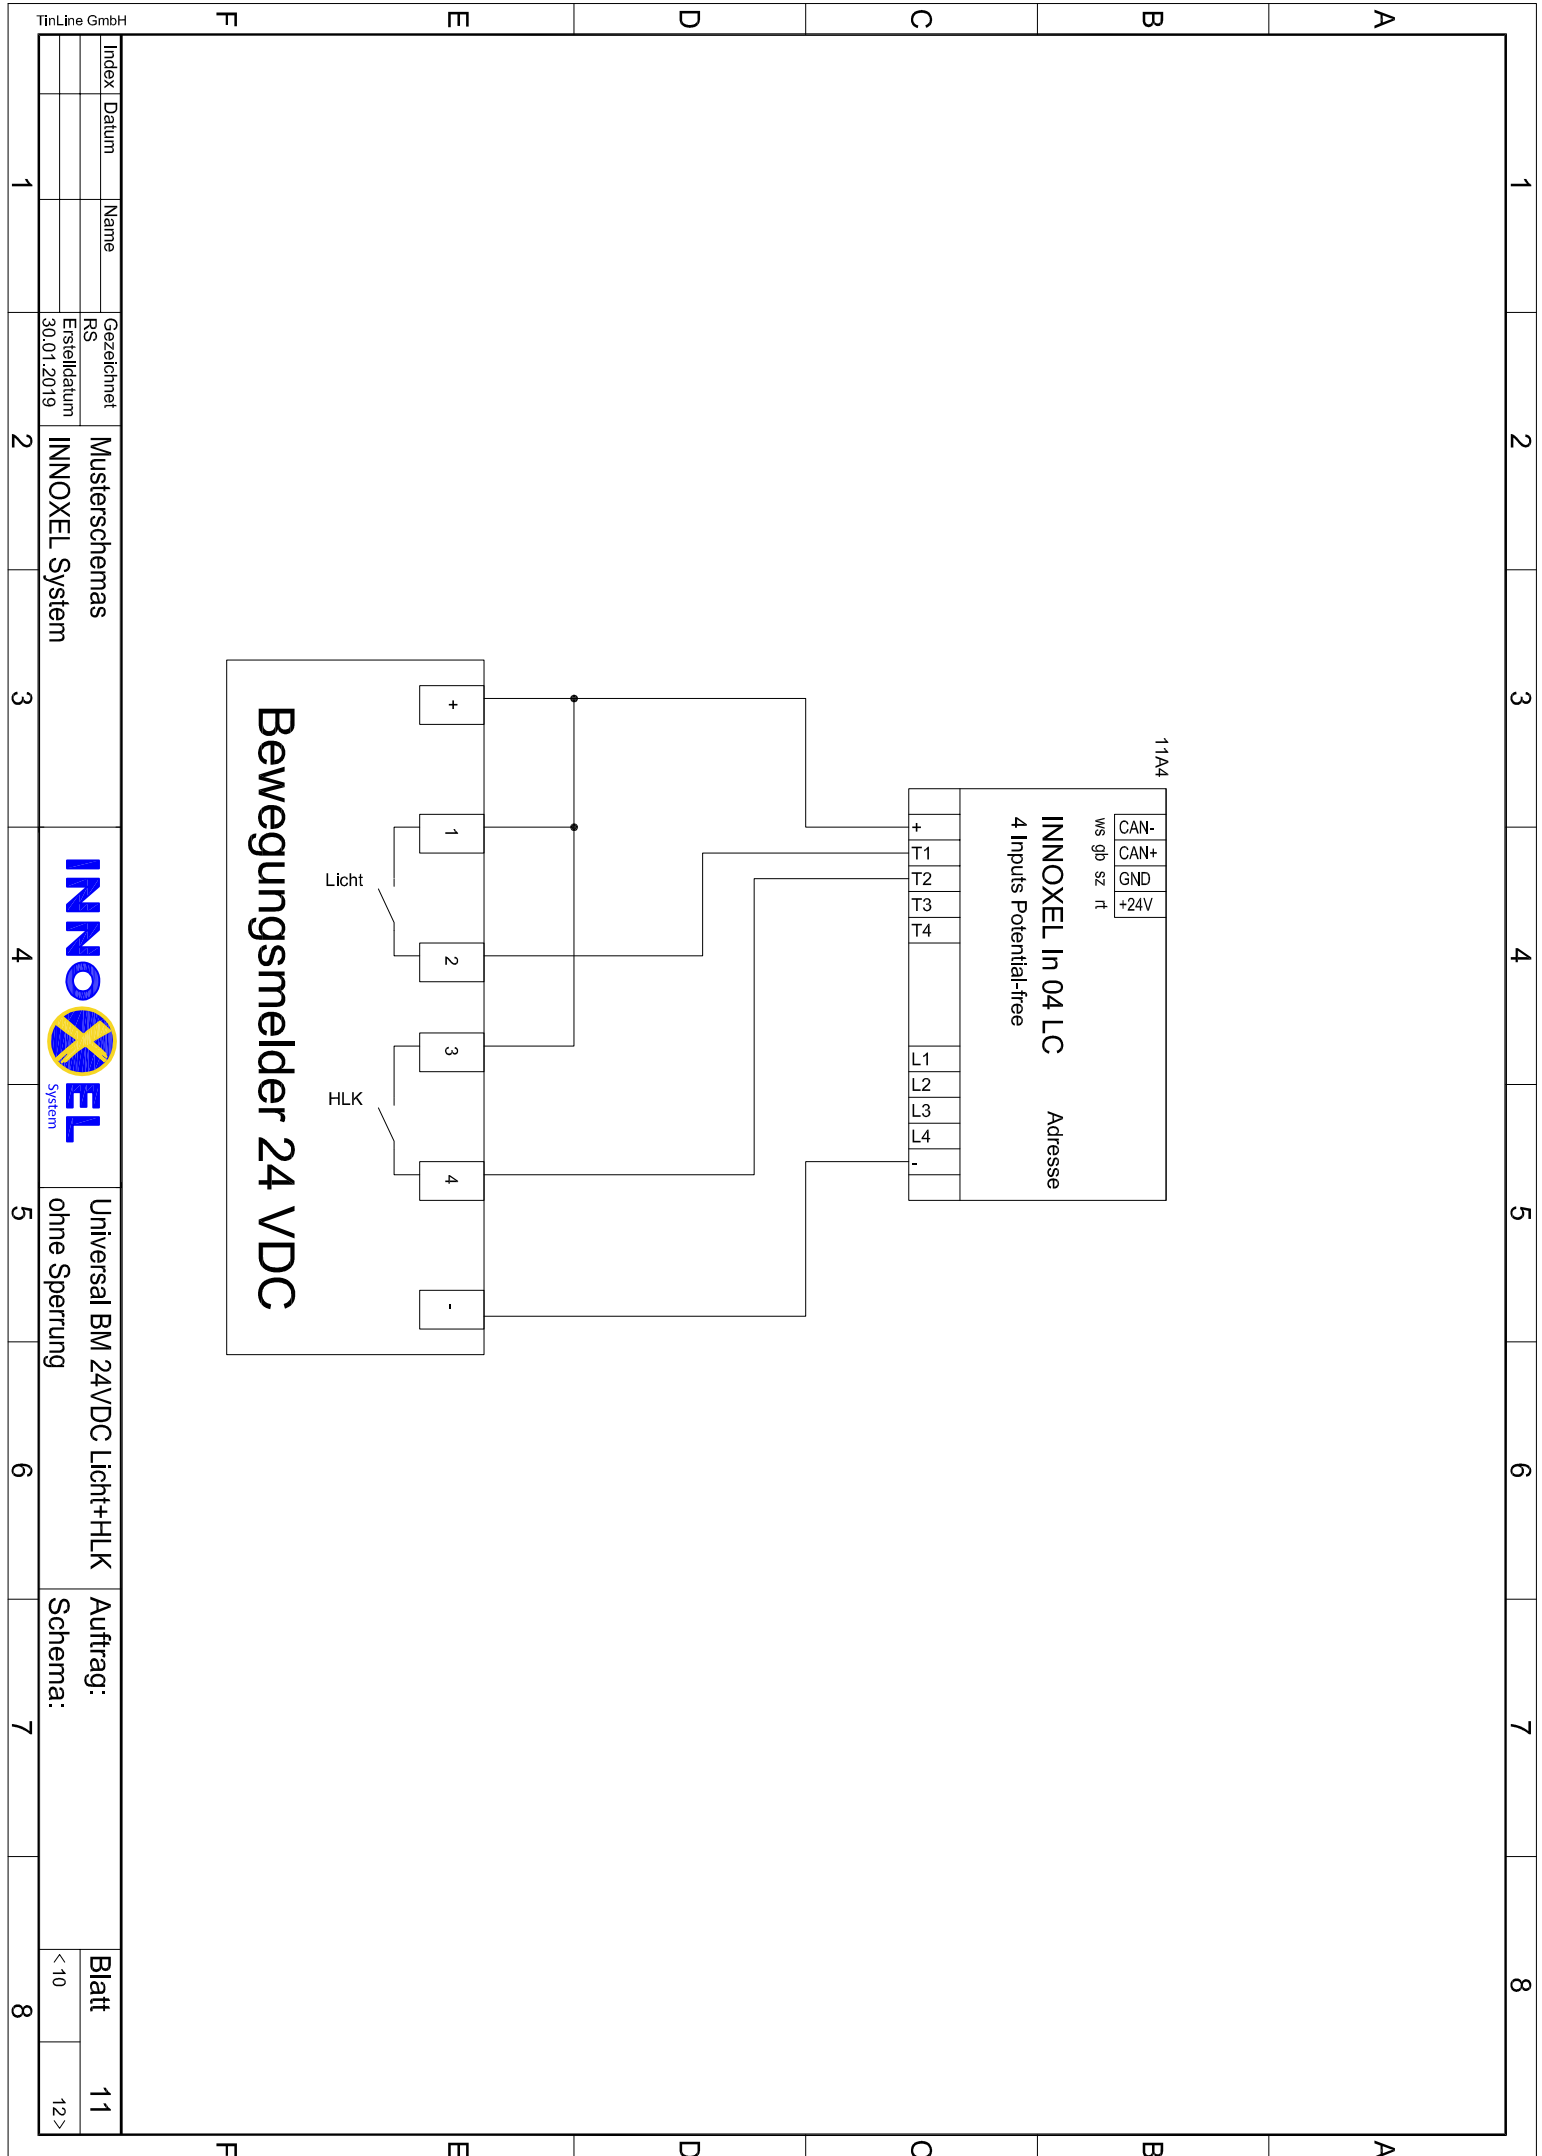

TinLine GmbH		F		E		D		C		B		A	
Index	Datum	Name	Gezeichnet	RS	Erstelldatum	Musterschemas		INNOXEL System		INNOXEL System		Universal BM 24VDC Licht+HLK ohne Sperrung	
1			30.01.2019			2	3	4	5	6	7	8	
Auftrag: Schema:												Blatt	11
												<10	12>

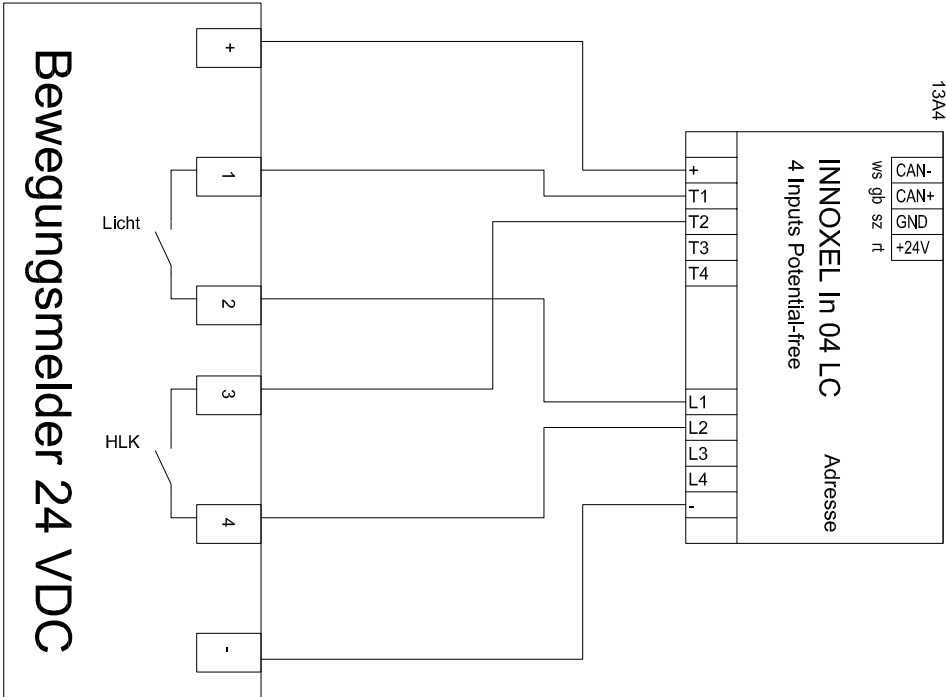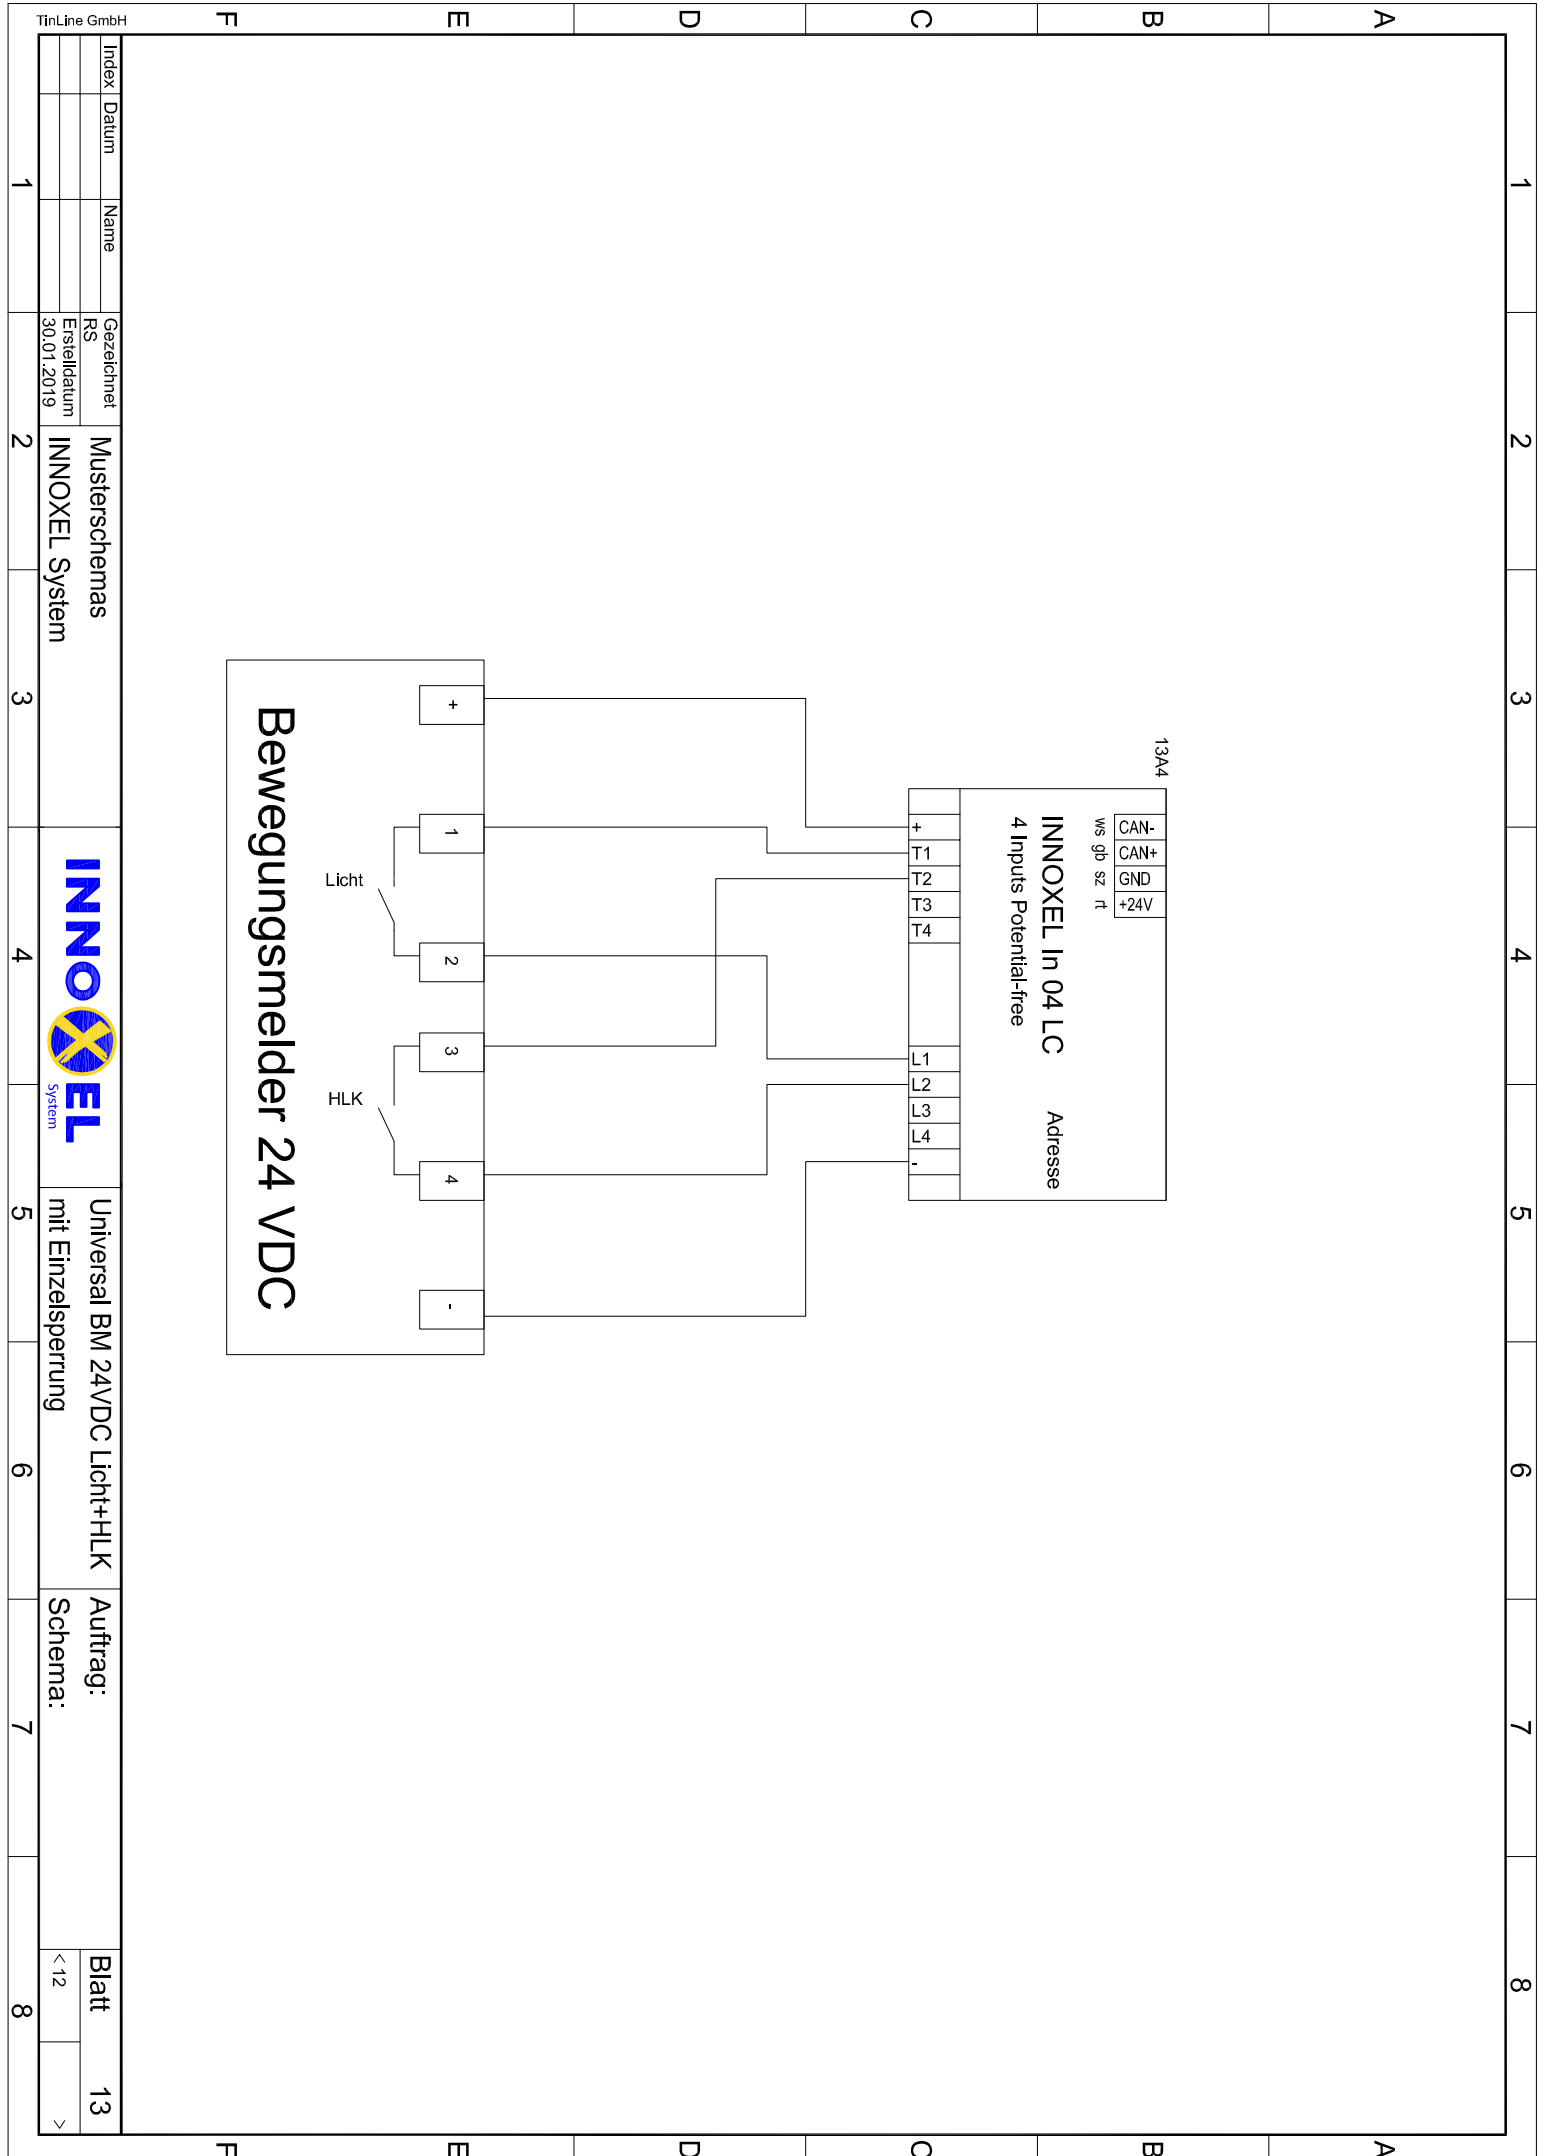

Index	Datum	Name	Gezeichnet	RS	Erstelldatum	30.01.2019
1			Musterschemas		INNOXEL System	
			INNOXEL System			
			Universal BM 24VDC Licht+HLK mit Einzelspernung			
			Auftrag: Schema:			
			Blatt 13			
			<12 >			